


LEGENDE

- I. ARMATURE URBAINE**
 - Hierarchie urbaine
 - Métropole régionale
 - Centre régional principal d'appui au métropole
 - Centre régional principal
 - Centre sous-régional niveau 1
 - Centre sous-régional niveau 2
 - Centre local
 - Limites administratives
 - Limite de gouvernorat
 - Limite de délégation
 - Limite du gouvernorat voisin
 - Developpement urbain
 - Restructuration du transport urbain (promotion de lignes métro léger)
 - Grands axes structurants de contournement existants
 - Voies de contournement proposées
 - PIF programmé
- II. INFRASTRUCTURE DE COMMUNICATION**
 - Developpement du transport ferroviaire
 - Voie ferrée du métro du sahel existante
 - Voie ferrée (Ligne n°18) à rétablir
 - Voie ferrée train ordinaire
 - Prolongement de la voie ferrée du métro du sahel
 - Dédoublement de la voie ferrée Sousse-Sfax
 - Voie ferrée Enfidha-Kairouan (projet)
 - Mise en état de la voie ferrée Sousse-Kairouan
 - Voie ferrée LGV projetée (sinistre arbitraire)
 - Axe d'intégration internationale (Maghrébine)
 - Autoroute fonctionnelle à élargir (2x3 voies)
 - Autoroute en cours ou projetée
 - Routes à aménager
 - Renforcement de la RN1
 - Dédoublement de la RN11
 - Pénétrante Sud de Sfax (Route côtière)
 - Route côtière Bekalta-Mahdia (Rte touristique)
 - Routes existantes
 - Autoroute fonctionnelle
 - Route Nationale existante
 - Route Régionale existante
 - Axes d'intégration régionale
 - Bretelle de désenclavement
 - Bretelle de connexion de Monastir à l'Autoroute
 - Ouverture inter-régionale
 - Dédoublement de la RR22
 - Ouverture maritime internationale
 - Liaison maritime locale (Sfax-Kerkennah)
 - Aéroport international existant
 - Ouverture aérienne internationale à valoriser
 - Ports maritimes existants à consolider
 - Port de commerce
 - Port pétrolier
 - Plateforme logistique multimodale
- III. AUTRE INFRASTRUCTURE STRUCTURANTE**
 - Complexe Hospto-Universitaire (CHU)
 - Complexe sportif moderne
- IV. POLES D'ACTIVITES ECONOMIQUES A DEVELOPPER**
 - Pôle agro-biotechnologique
 - Pôle d'industries lourdes (chimique et pétrolier)
 - Pôle d'industries légères diversifiées
 - Pôle commercial
- V. DEVELOPPEMENT DE CENTRES D'ACTIVITES INDUSTRIELLES**
 - Zone industrielle offshore
 - Zone industrielle ordinaire projetée
 - Projets industriels stratégiques
 - Centrale de production d'énergie électrique nucléaire proposée
 - Raffinerie de pétrole programmée
 - Apport du gaz naturel libyen
 - Developpement d'activités d'accompagnement
 - Programme de développement des clusters
- VI. DEVELOPPEMENT TOURISTIQUE**
 - Zone ou station touristique projetée
 - Site archéologique à mettre en valeur
 - Projet Taparura (aboutissant à un Complexe résido-touristique)
 - Projet d'aménagement de Sebkhah (Sidi Ghayath)
- VII. DEVELOPPEMENT REGIONAL**
 - Schema de développement spécifique proposé
 - Champs électroces existants (à renouveler)
- VIII. PROTECTION DE L'ENVIRONNEMENT**
 - Grandes opérations de dépollution (Sousse-Port, ZI de Sidi Abdelhamid, Port-Sidi Abdelhamid, Complexe industriel de Sidiha)
 - Préconisation des actions du projet SMAPI II (Sfax Sud-Kerkennah)
 - Lutte contre l'érosion et la désertification
 - Aménagement des zones humides
 - STEP projetée ou créer
 - Maîtrise foncière et protection des terres agricoles
 - Franges côtières à protéger
- Zones humides**
 - Sebkhah à aménager
 - Salmes existantes à préserver

REPUBLIQUE TUNISIENNE
MINISTERE DU TRANSPORT ET DE L'EQUIPEMENT
DIRECTION GENERALE DE L'AMENAGEMENT DU TERRITOIRE
**SCHEMA DIRECTEUR D'AMENAGEMENT
DE LA REGION ECONOMIQUE DU CENTRE-EST**

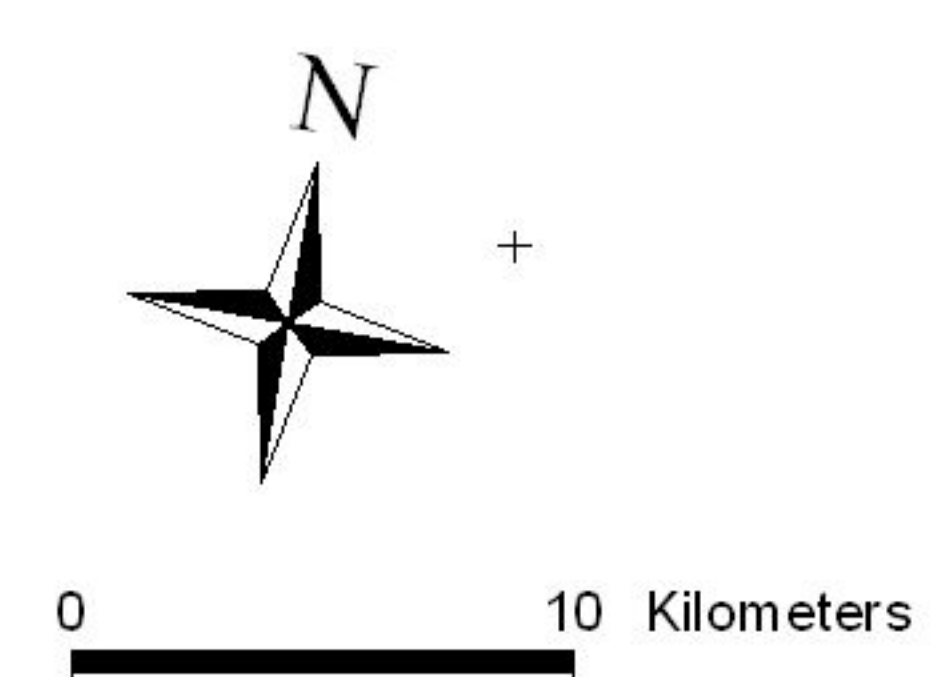

Echelle : 1 / 200 000

