

RESSOURCES EN EAUX SUPERFICIELLES

- : BARRAGES/LACS COLLINAIRES
- : GRANDS BARRAGES

OCCUPATION AGRICOLE ET FORESTIERE

- : PERIMETRE PUBLICS IRRIGUES
- : POTENTIALITE AGRICOLE TRES ELEVEE
- : ZONE FORESTIERES

RESEAUX ET OCCUPATION URBAINE


- : ZONE URBAINE/URBANISABLE
- — — : RESEAU ROUTIER NATIONAL
- — — : RESEAU ROUTIER REGIONAL
- — — : RESEAU ROUTIER LOCAL
- — — : RESEAU FERROVIERES

PATRIMOINE

- : MONUMENTS CLASSES

Nb: L'Entrepreneur est tenu de vérifier toutes les cotes avant exécution. Il sera rendu responsable des erreurs ou omissions qu'il n'aura pas signalées en temps utile.

 28, Rue de l'île de Zembretta, Les Jardins du Lac, Lac II, 1053 Tunis, Tunisie Tel. : (+216) 70.021.000 - Fax : (+216) 70.021.010 E-Mail: studi@studi.com.tn - Site web: www.studi.com.tn	REPUBLIQUE TUNISIENNE MINISTERE DE L'EQUIPEMENT, DE L'HABITAT ET DE L'AMENAGEMENT DU TERRITOIRE DIRECTION GENERALE DES PONTS ET CHAUSSEES	<table border="1" style="width: 100%; border-collapse: collapse;"> <tr> <td style="width: 10%;">A</td> <td style="width: 15%;">Avril 2019</td> <td style="width: 10%;">AAB</td> <td style="width: 10%;">BBF</td> <td style="width: 10%;">MMB</td> </tr> <tr> <td>Rev.</td> <td>Date</td> <td>Dessiné par</td> <td>VISA</td> <td>Vérifié par</td> </tr> </table>	A	Avril 2019	AAB	BBF	MMB	Rev.	Date	Dessiné par	VISA	Vérifié par	<table border="1" style="width: 100%; border-collapse: collapse;"> <tr> <td style="width: 10%;">VISA</td> <td style="width: 10%;">VISA</td> <td style="width: 10%;">VISA</td> <td style="width: 10%;">VISA</td> </tr> <tr> <td>Nature de la Modification</td> <td colspan="3">STATUT</td> </tr> </table>	VISA	VISA	VISA	VISA	Nature de la Modification	STATUT		
	A	Avril 2019	AAB	BBF	MMB																
Rev.	Date	Dessiné par	VISA	Vérifié par																	
VISA	VISA	VISA	VISA																		
Nature de la Modification	STATUT																				
UNITE DE SUIVI DE LA REALISATION DES PROJETS DES AUTOROUTES ET DE LA LIBERATION D'EMPRISE DES VOIRIES STRUCTURANTES DES VILLES LIAISON AUTOROUTIERE DE LA VILLE DU KEF AU RESEAU AUTOROUTIER	PLAN D'OCCUPATION DES SOLS VARIANTE 2	PHASE: EP LOT: GENERAL	<table border="1" style="width: 100%; border-collapse: collapse;"> <tr> <td style="width: 20%;">N° AFFAIRE PAYS A.CONTRAT</td> <td style="width: 20%;">A598TN18</td> <td style="width: 20%;">Echelle(s): 1/25 000</td> <td style="width: 20%;">FORMAT: A3</td> </tr> <tr> <td>PHASE ET LOT DEPA. PRODU. SP. ET S. SP.</td> <td>200ITAC DIVO</td> <td>PLAN N° PL 100 201</td> <td>REVISION A</td> </tr> </table>	N° AFFAIRE PAYS A.CONTRAT	A598TN18	Echelle(s): 1/25 000	FORMAT: A3	PHASE ET LOT DEPA. PRODU. SP. ET S. SP.	200ITAC DIVO	PLAN N° PL 100 201	REVISION A										
N° AFFAIRE PAYS A.CONTRAT	A598TN18	Echelle(s): 1/25 000	FORMAT: A3																		
PHASE ET LOT DEPA. PRODU. SP. ET S. SP.	200ITAC DIVO	PLAN N° PL 100 201	REVISION A																		

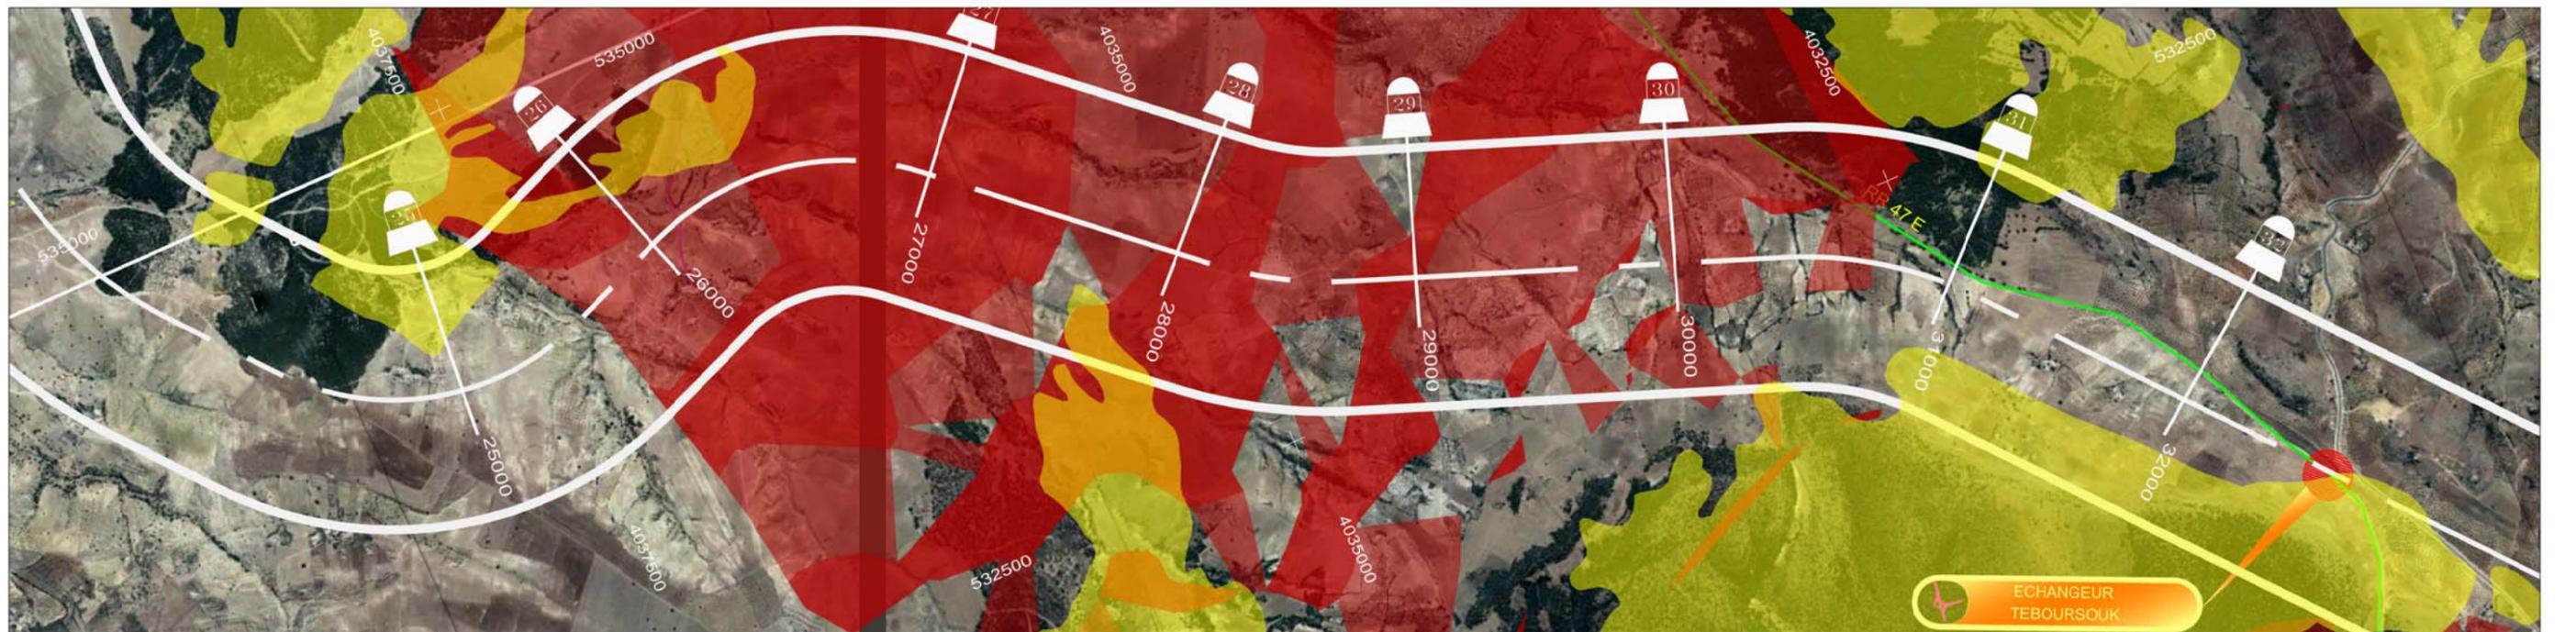

RESSOURCES EN EAUX SUPERFICIELLES

- : BARRAGES/LACS COLLINAIRES
- : GRANDS BARRAGES

OCCUPATION AGRICOLE ET FORESTIERE

- : PERIMETRE PUBLICS IRRIGUES
- : POTENTIALITE AGRICOLE TRES ELEVEE
- : ZONE FORESTIERES

RESEAUX ET OCCUPATION URBAINE

- : ZONE URBAINE/URBANISABLE
- — — : RESEAU ROUTIER NATIONAL
- — — : RESEAU ROUTIER REGIONAL
- — — : RESEAU ROUTIER LOCAL
- — — : RESEAU FERROVIERES

PATRIMOINE

- : MONUMENTS CLASSES

Nb: L'Entrepreneur est tenu de vérifier toutes les cotes avant exécution. Il sera rendu responsable des erreurs ou omissions qu'il n'aura pas signalées en temps utile.

 28, Rue de l'île de Zembretta, Les Jardins du Lac, Lac II, 1053 Tunis, Tunisie Tel. : (+216) 70.021.000 - Fax : (+216) 70.021.010 E-Mail: studi@studi.com.tn - Site web: www.studi.com.tn	REPUBLIQUE TUNISIENNE MINISTERE DE L'EQUIPEMENT, DE L'HABITAT ET DE L'AMENAGEMENT DU TERRITOIRE DIRECTION GENERALE DES PONTS ET CHAUSSEES		A	Avril 2019	AAB	BBF	MMB					
			Rev.	Date	Dessiné par	VISA	Vérifié par	VISA	Approuvé par	VISA	Nature de la Modification	STATUT
	UNITE DE SUIVI DE LA REALISATION DES PROJETS DES AUTOROUTES ET DE LA LIBERATION D'EMPRISE DES VOIRIES STRUCTURANTES DES VILLES LIAISON AUTOROUTIERE DE LA VILLE DU KEF AU RESEAU AUTOROUTIER		PLAN D'OCCUPATION DES SOLS VARIANTE 2		PHASE: EP LOT: GENERAL		N° AFFAIRE PAYS A.CONTRAT PHASE ET LOT DEPA. PRODU. SP. ET S. SP.	A598TN18 Echelle(s): 1/25 000	FORMAT: A3 Feuille N° :	200ITAC DIVO PLAN N° PL 100 202 REVISION A		



RESSOURCES EN EAUX SUPERFICIELLES : BARRAGES/LACS COLLINAIRES : GRANDS BARRAGES	OCCUPATION AGRICOLE ET FORESTIERE : PERIMETRE PUBLICS IRRIGUES : POTENTIALITE AGRICOLE TRES ELEVEE : ZONE FORESTIERES	RESEAUX ET OCCUPATION URBAINE : ZONE URBAINE/URBANISABLE : RESEAU ROUTIER NATIONAL : RESEAU ROUTIER REGIONAL : RESEAU ROUTIER LOCAL : RESEAU FERROVIERES	PATRIMOINE : MONUMENTS CLASSES
--	---	--	--

Nb: L'Entrepreneur est tenu de vérifier toutes les cotes avant exécution. Il sera rendu responsable des erreurs ou omissions qu'il n'aura pas signalées en temps utile.

 28, Rue de l'île de Zembretta, Les Jardins du Lac, Lac II, 1053 Tunis, Tunisie Tel. : (+216) 70.021.000 - Fax : (+216) 70.021.010 E-Mail: studi@studi.com.tn - Site web: www.studi.com.tn	REPUBLIQUE TUNISIENNE MINISTERE DE L'EQUIPEMENT, DE L'HABITAT ET DE L'AMENAGEMENT DU TERRITOIRE DIRECTION GENERALE DES PONTS ET CHAUSSEES		A Rev.	Avril 2019 Date	AAB Dessiné par	VISA	BBF Vérifié par	MMB Approuvé par	VISA	Nature de la Modification	STATUT
	UNITE DE SUIVI DE LA REALISATION DES PROJETS DES AUTOROUTES ET DE LA LIBERATION D'EMPRISE DES VOIRIES STRUCTURANTES DES VILLES LIAISON AUTOROUTIERE DE LA VILLE DU KEF AU RESEAU AUTOROUTIER		PLAN D'OCCUPATION DES SOLS VARIANTE 2		PHASE: EP LOT: GENERAL	N° AFFAIRE PAYS A.CONTRAT A598TN18	Echelle(s): 1/25 000	FORMAT: A3 Feuille N° :			
	200ITAC DIVO		PLAN N°	PL 100 203	REVISION A						



RESSOURCES EN EAUX SUPERFICIELLES

- : BARRAGES/LACS COLLINAIRES
- : GRANDS BARRAGES

OCCUPATION AGRICOLE ET FORESTIERE

- : PERIMETRE PUBLICS IRRIGUES
- : POTENTIALITE AGRICOLE TRES ELEVEE
- : ZONE FORESTIERES

RESEAUX ET OCCUPATION URBAINE


- : ZONE URBAINE/URBANISABLE
- : RESEAU ROUTIER NATIONAL
- : RESEAU ROUTIER REGIONAL
- : RESEAU ROUTIER LOCAL
- : RESEAU FERROVIERES

PATRIMOINE

- : MONUMENTS CLASSES

Nb: L'Entrepreneur est tenu de vérifier toutes les cotes avant exécution. Il sera rendu responsable des erreurs ou omissions qu'il n'aura pas signalées en temps utile.

<p>28, Rue de l'île de Zembretta, Les Jardins du Lac, Lac II, 1053 Tunis, Tunisie Tel. : (+216) 70.021.000 - Fax : (+216) 70.021.010 E-Mail: studi@studi.com.tn - Site web: www.studi.com.tn</p>	REPUBLIQUE TUNISIENNE MINISTERE DE L'EQUIPEMENT, DE L'HABITAT ET DE L'AMENAGEMENT DU TERRITOIRE DIRECTION GENERALE DES PONTS ET CHAUSSEES		A	Avril 2019	AAB	BBF	MMB					
			Rev.	Date	Dessiné par	VISA	Vérifié par	VISA	Approuvé par	VISA	Nature de la Modification	STATUT
	UNITE DE SUIVI DE LA REALISATION DES PROJETS DES AUTOROUTES ET DE LA LIBERATION D'EMPRISE DES VOIRIES STRUCTURANTES DES VILLES LIAISON AUTOROUTIERE DE LA VILLE DU KEF AU RESEAU AUTOROUTIER		PLAN D'OCCUPATION DES SOLS VARIANTE 2		PHASE: EP		N° AFFAIRE PAYS A.CONTRAT : A598TN18		Echelle(s): 1/25 000		FORMAT: A3 Feuille N° :	
				LOT: GENERAL		PHASE ET LOT DEPA. PRODU. SP. ET S. SP.		200ITAC DIVO		PLAN N° PL 100 204	REVISION A	

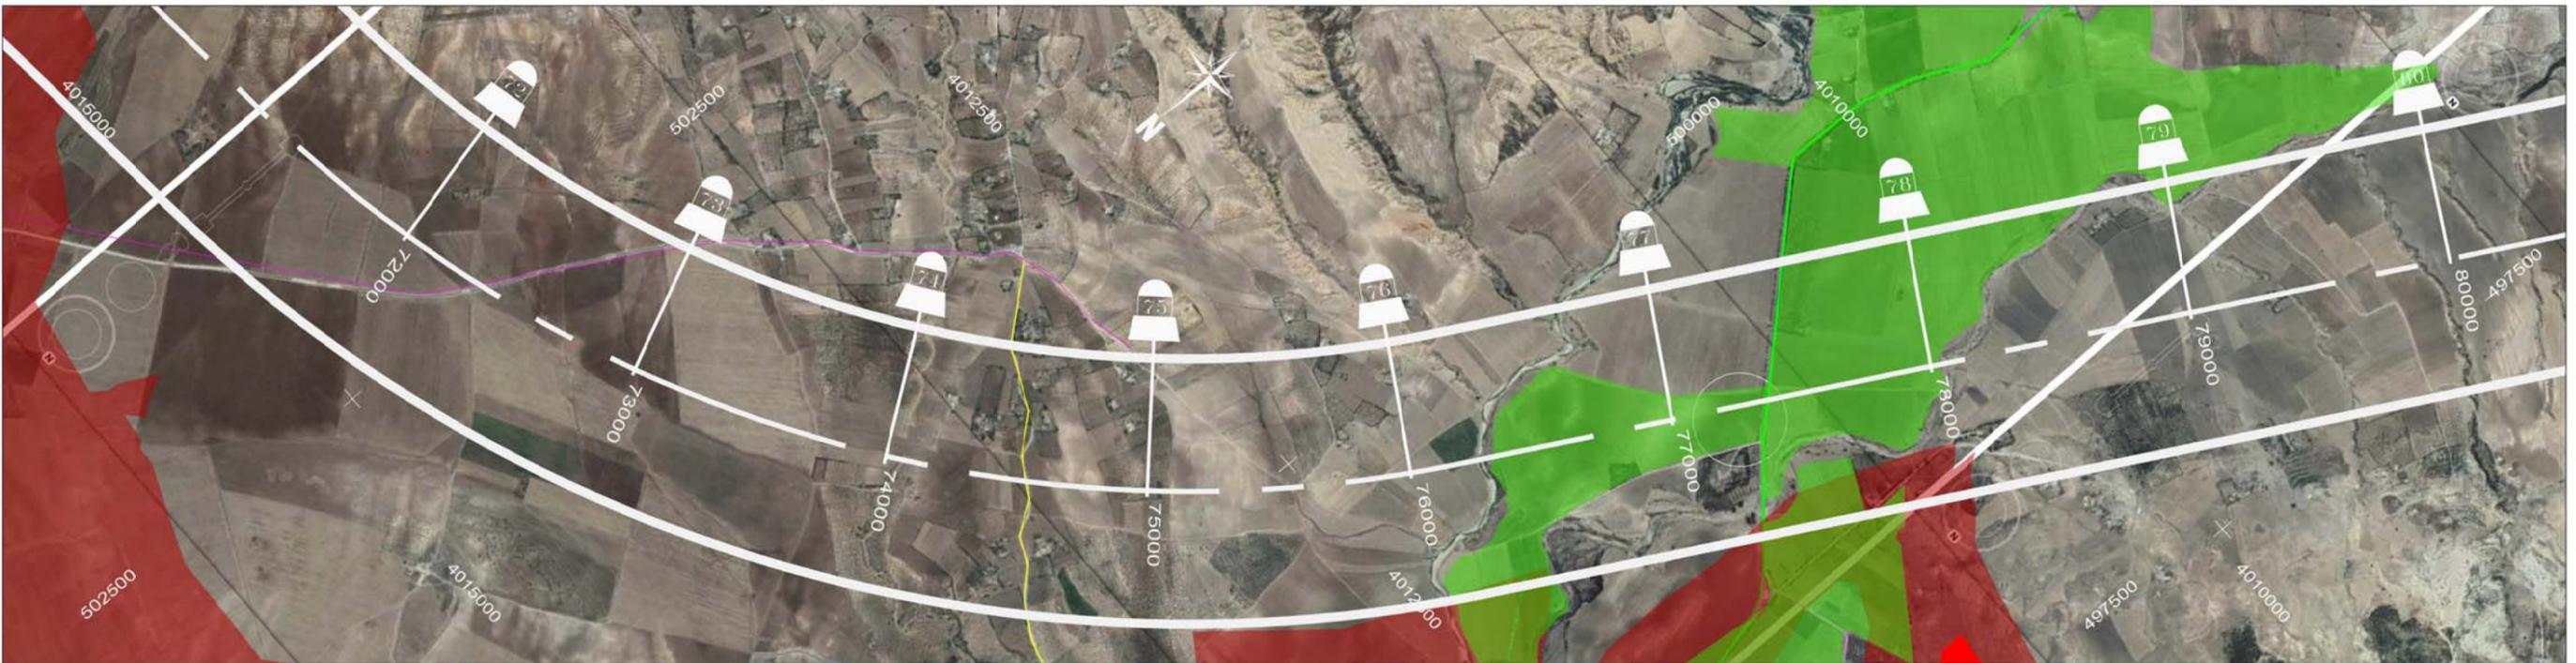

RESSOURCES EN EAUX SUPERFICIELLES

- : BARRAGES/LACS COLLINAIRES
- : GRANDS BARRAGES

OCCUPATION AGRICOLE ET FORESTIERE

- : PERIMETRE PUBLICS IRRIGUES
- : POTENTIALITE AGRICOLE TRES ELEVEE
- : ZONE FORESTIERES

RESEAUX ET OCCUPATION URBAINE

- : ZONE URBAINE/URBANISABLE
- — — : RESEAU ROUTIER NATIONAL
- — — : RESEAU ROUTIER REGIONAL
- — — : RESEAU ROUTIER LOCAL
- — — : RESEAU FERROVIERES

PATRIMOINE

- : MONUMENTS CLASSES

Nb: L'Entrepreneur est tenu de vérifier toutes les cotes avant exécution. Il sera rendu responsable des erreurs ou omissions qu'il n'aura pas signalées en temps utile.

 28, Rue de l'île de Zembretta, Les Jardins du Lac, Lac II, 1053 Tunis, Tunisie Tel. : (+216) 70.021.000 - Fax : (+216) 70.021.010 E-Mail: studi@studi.com.tn - Site web: www.studi.com.tn	REPUBLIQUE TUNISIENNE MINISTERE DE L'EQUIPEMENT, DE L'HABITAT ET DE L'AMENAGEMENT DU TERRITOIRE DIRECTION GENERALE DES PONTS ET CHAUSSEES	A Rev.	Avril 2019 Date	AAB Dessiné par	VISA	BBF Vérifié par	VISA	MMB Approuvé par	VISA	Nature de la Modification	STATUT
	UNITE DE SUIVI DE LA REALISATION DES PROJETS DES AUTOROUTES ET DE LA LIBERATION D'EMPRISE DES VOIRIES STRUCTURANTES DES VILLES LIAISON AUTOROUTIERE DE LA VILLE DU KEF AU RESEAU AUTOROUTIER	PLAN D'OCCUPATION DES SOLS VARIANTE 2	PHASE: EP		N° AFFAIRE PAYS A.CONTRAT	A598TN18	Echelle(s): 1/25 000	FORMAT: A3 Feuille N° :			
			LOT: GENERAL	PHASE ET LOT DEPA. PRODU. SP. ET S. SP.	200ITAC DIVO	PLAN N° PL 100 205	REVISION A				



RESSOURCES EN EAUX SUPERFICIELLES

- : BARRAGES/LACS COLLINAIRES
- : GRANDS BARRAGES

OCCUPATION AGRICOLE ET FORESTIERE

- : PERIMETRE PUBLICS IRRIGUES
- : POTENTIALITE AGRICOLE TRES ELEVEE
- : ZONE FORESTIERES

RESEAUX ET OCCUPATION URBAINE

- : ZONE URBAINE/URBANISABLE
- : RESEAU ROUTIER NATIONAL
- : RESEAU ROUTIER REGIONAL
- : RESEAU ROUTIER LOCAL
- : RESEAU FERROVIERES

PATRIMOINE

- : MONUMENTS CLASSES

Nb: L'Entrepreneur est tenu de vérifier toutes les cotes avant exécution. Il sera rendu responsable des erreurs ou omissions qu'il n'aura pas signalées en temps utile.

STUDI
INTERNATIONAL


28, Rue de l'île de Zembretta, Les Jardins du Lac, Lac II, 1053 Tunis, Tunisie
Tel. : (+216) 70.021.000 - Fax : (+216) 70.021.010
E-Mail: studi@studi.com.tn - Site web: www.studi.com.tn

REPUBLIQUE TUNISIENNE
MINISTRE DE L'EQUIPEMENT, DE L'HABITAT ET DE L'AMENAGEMENT DU TERRITOIRE
DIRECTION GENERALE DES PONTS ET CHAUSSEES

UNITE DE SUIVI DE LA REALISATION DES PROJETS DES AUTOROUTES
ET DE LA LIBERATION D'EMPRISE DES VOIRIES STRUCTURANTES DES VILLES
LIAISON AUTOROUTIERE DE LA VILLE DU KEF AU RESEAU AUTOROUTIER

PLAN D'OCCUPATION DES SOLS
VARIANTE 2

A	Avril 2019	AAB	BBF	MMB						
Rev.	Date	Dessiné par	VISA	Vérifié par	VISA	Approuvé par	VISA	Nature de la Modification		STATUT
				PHASE: EP		N° AFFAIRE PAYS A.CONTRAT: A598TN18		Echelle(s): 1/25 000		FORMAT: A3
				LOT: GENERAL		PHASE ET LOT DEPA. PRODU. SP. ET S. SP.: 200ITAC DIVO		PLAN N°: PL 100 206		FEUILLE N°:
										REVISION: A

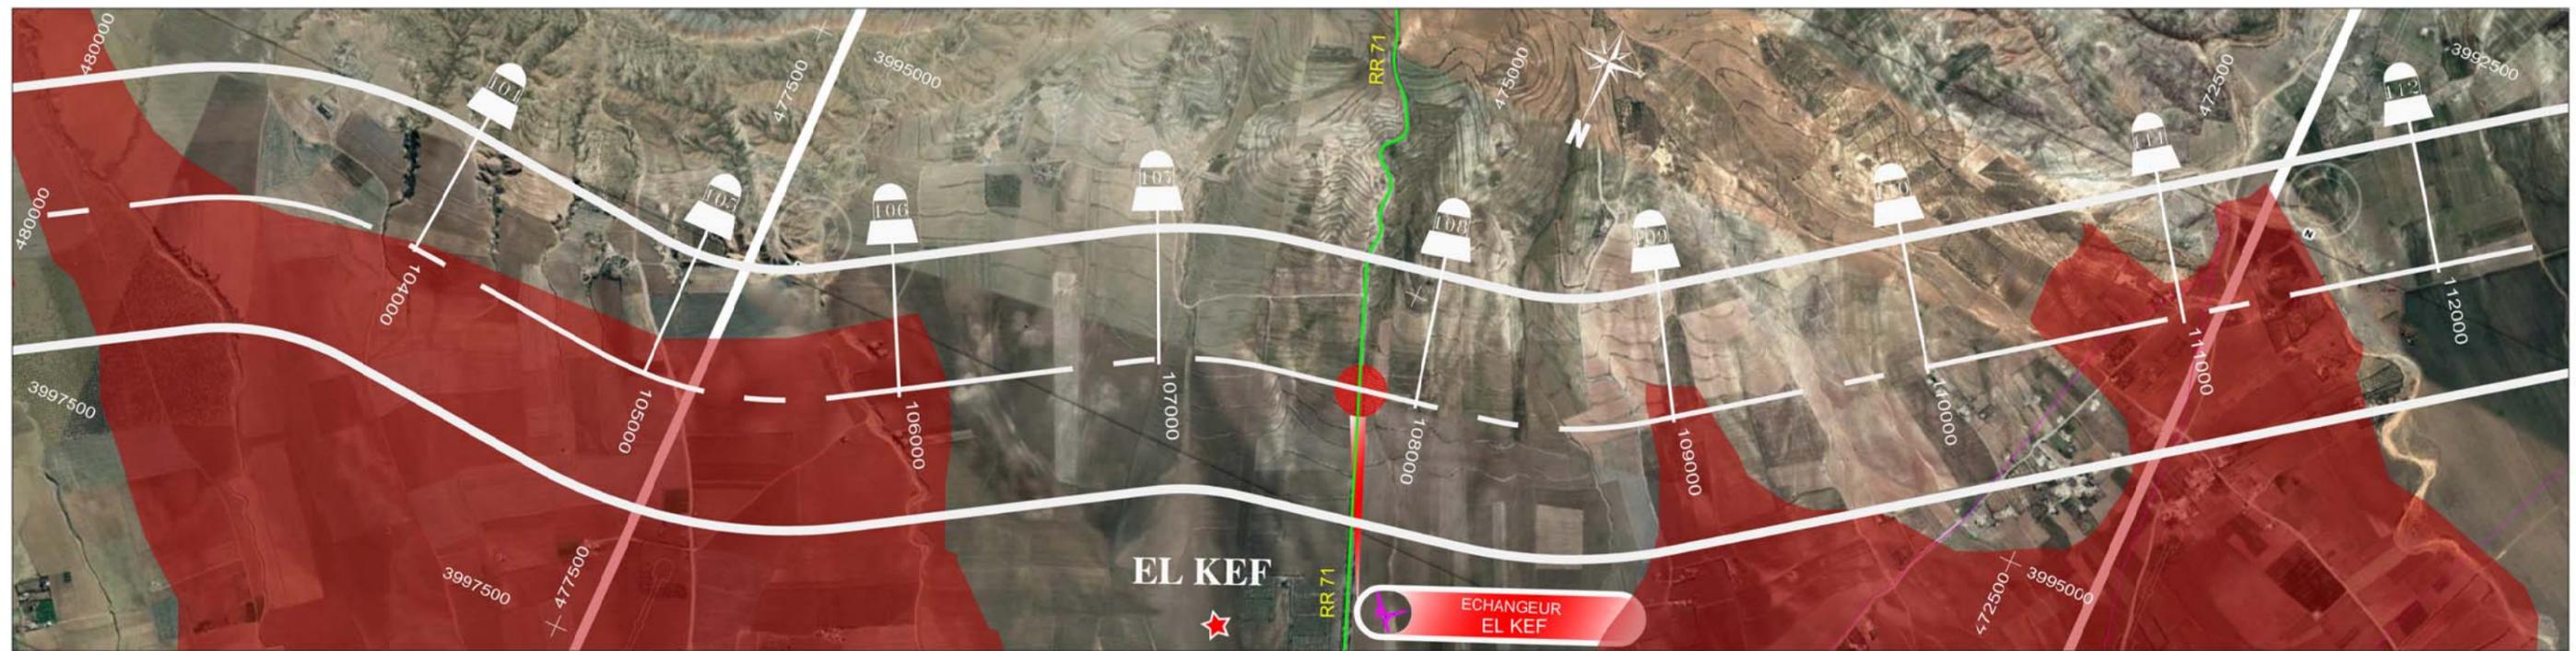

RESSOURCES EN EAUX SUPERFICIELLES : BARRAGES/LACS COLLINAIRES : GRANDS BARRAGES	OCCUPATION AGRICOLE ET FORESTIERE : PERIMETRE PUBLICS IRRIGUES : POTENTIALITE AGRICOLE TRES ELEVEE : ZONE FORESTIERES	RESEAUX ET OCCUPATION URBAINE : ZONE URBAINE/URBANISABLE : RESEAU ROUTIER NATIONAL : RESEAU ROUTIER REGIONAL : RESEAU ROUTIER LOCAL : RESEAU FERROVIERES	PATRIMOINE : MONUMENTS CLASSES
--	---	--	--


Nb: L'Entrepreneur est tenu de vérifier toutes les cotes avant exécution. Il sera rendu responsable des erreurs ou omissions qu'il n'aura pas signalées en temps utile.

STUDI INTERNATIONAL
 28, Rue de l'île de Zembretta, Les Jardins du Lac, Lac II, 1053 Tunis, Tunisie
 Tel. : (+216) 70.021.000 - Fax : (+216) 70.021.010
 E-Mail: studi@studi.com.tn - Site web: www.studi.com.tn

REPUBLIQUE TUNISIENNE
 MINISTERE DE L'EQUIPEMENT, DE L'HABITAT ET DE L'AMENAGEMENT DU TERRITOIRE
 DIRECTION GENERALE DES PONTS ET CHAUSSEES

UNITE DE SUIVI DE LA REALISATION DES PROJETS DES AUTOROUTES
 ET DE LA LIBERATION D'EMPRISE DES VOIES STRUCTURANTES DES VILLES
 LIAISON AUTOROUTIERE DE LA VILLE DU KEF AU RESEAU AUTOROUTIER

Rev.	Date	Dessiné par	VISA	Vérifié par	VISA	Approuvé par	VISA	Nature de la Modification	STATUT
A	Avril 2019	AAB		BBF		MMB			
								N° AFFAIRE PAYS A.CONTRAT	FORMAT: A3
								A598TN18	Feuille N° :
								PHASE: EP	Echelle(s): 1/25 000
								LOT: GENERAL	REVISION A
								PHASE ET LOT DEPA. PRODU. SP. ET S. SP.	PLAN N°
								200ITAC DIVO	PL 100 202

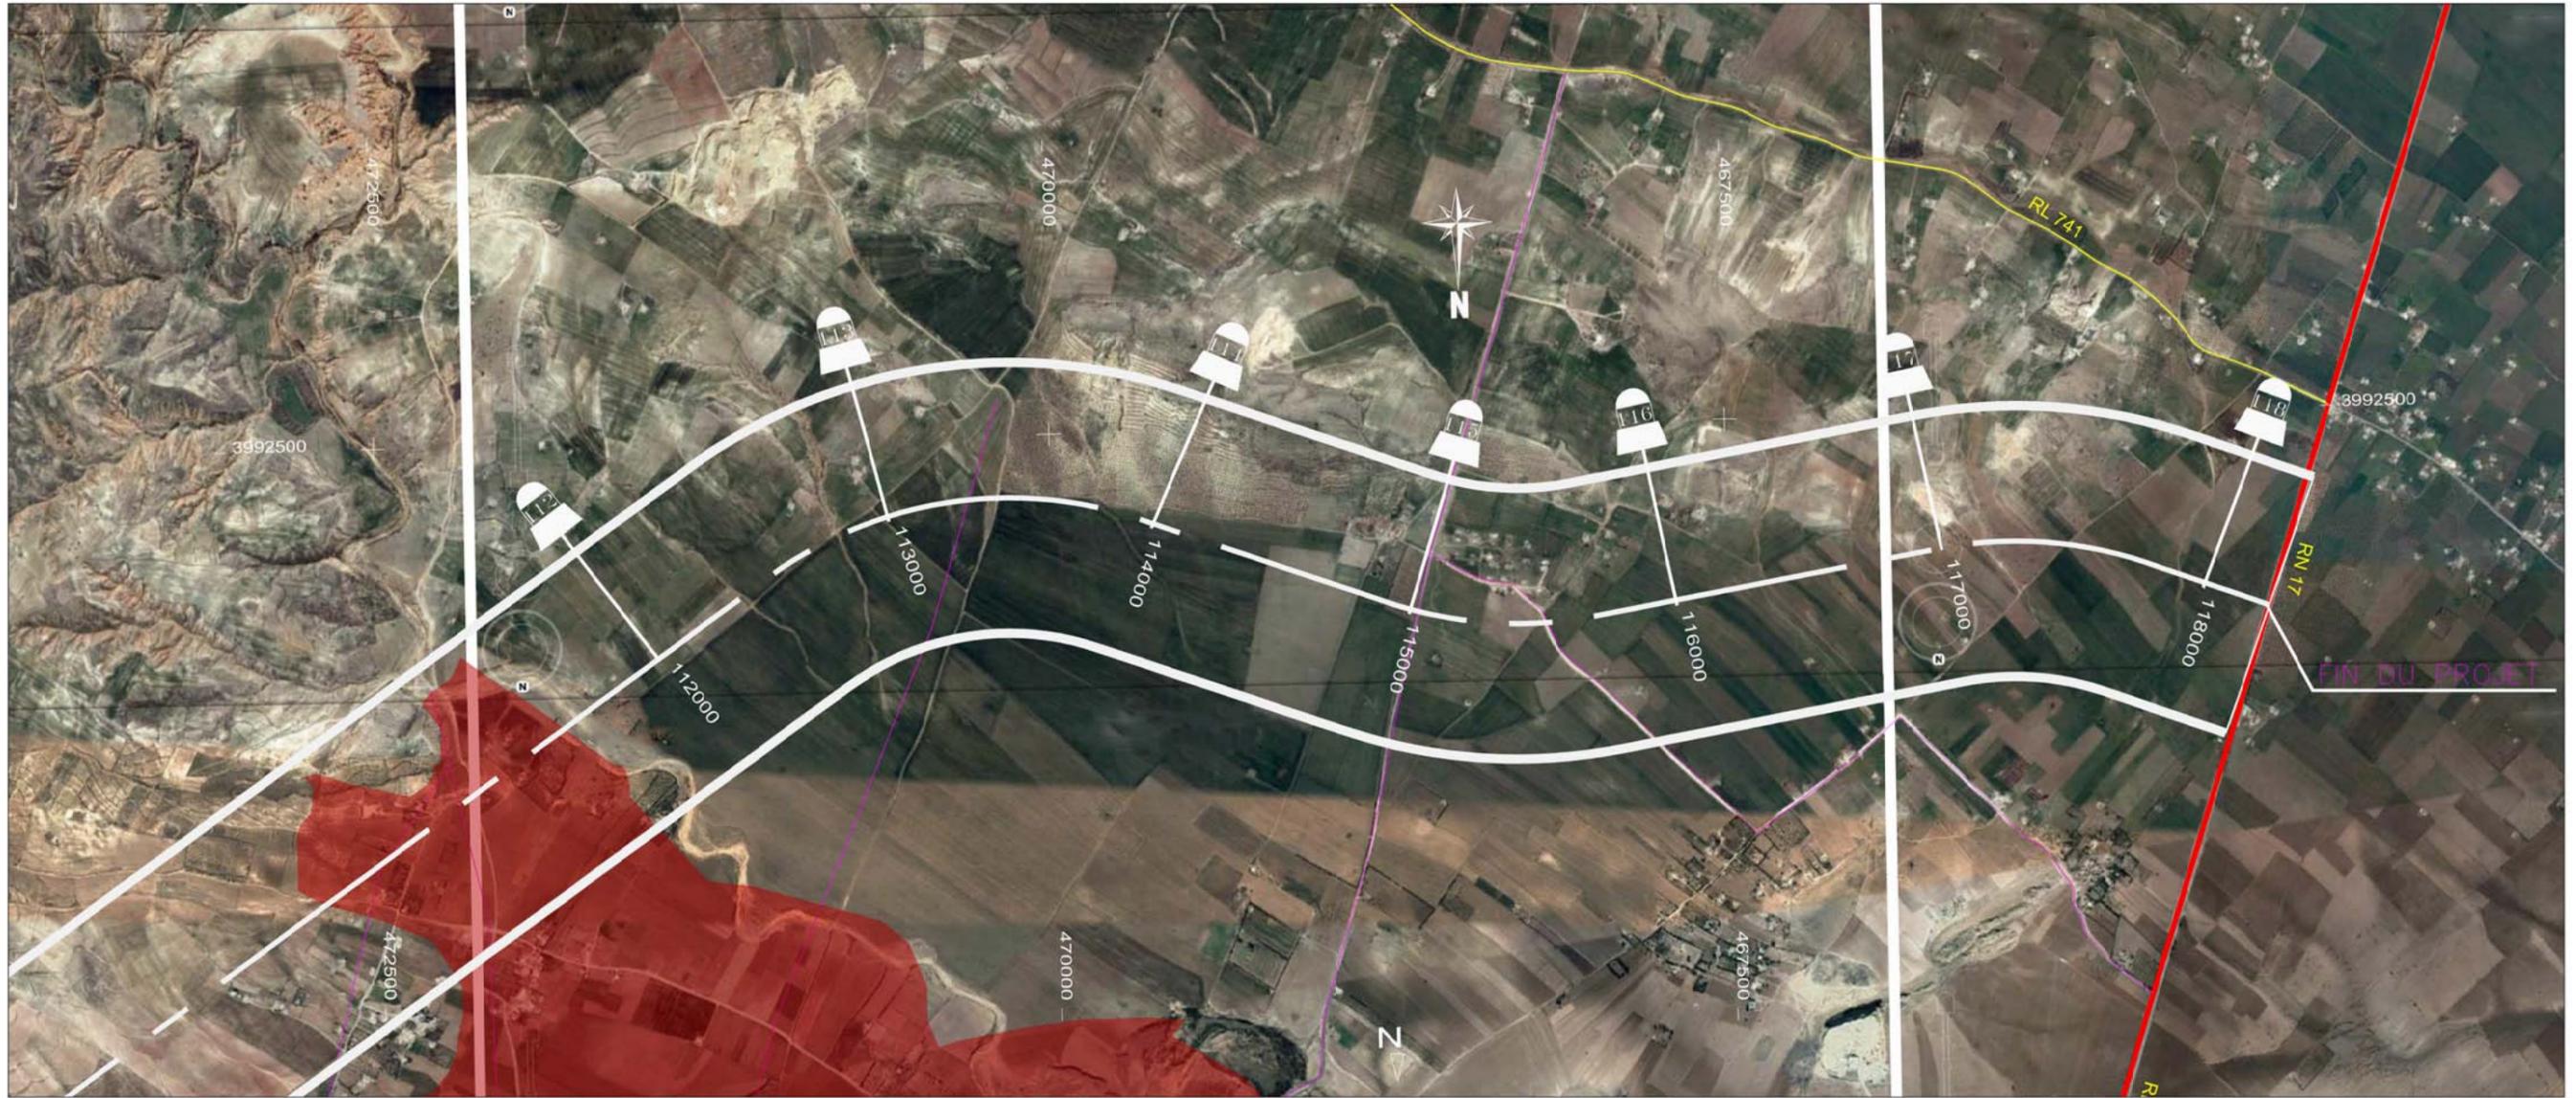

RESSOURCES EN EAUX SUPERFICIELLES	OCCUPATION AGRICOLE ET FORESTIERE	RESEAUX ET OCCUPATION URBAINE	PATRIMOINE
<ul style="list-style-type: none"> ■ : BARRAGES/LACS COLLINAIRES ■ : GRANDS BARRAGES 	<ul style="list-style-type: none"> ■ : PERIMETRE PUBLICS IRRIGUES ■ : POTENTIALITE AGRICOLE TRES ELEVEE ■ : ZONE FORESTIERES 	<ul style="list-style-type: none"> ■ : ZONE URBAINE/URBANISABLE — : RESEAU ROUTIER NATIONAL — : RESEAU ROUTIER REGIONAL — : RESEAU ROUTIER LOCAL — : RESEAU FERROVIERES 	<ul style="list-style-type: none"> ● : MONUMENTS CLASSES

Nb: L'Entrepreneur est tenu de vérifier toutes les cotes avant exécution. Il sera rendu responsable des erreurs ou omissions qu'il n'aura pas signalées en temps utile.

<p>28, Rue de l'île de Zembretta, Les Jardins du Lac, Lac II, 1053 Tunis, Tunisie Tel. : (+216) 70.021.000 - Fax : (+216) 70.021.010 E-Mail: studi@studi.com.tn - Site web: www.studi.com.tn</p>	REPUBLIQUE TUNISIENNE MINISTERE DE L'EQUIPEMENT, DE L'HABITAT ET DE L'AMENAGEMENT DU TERRITOIRE DIRECTION GENERALE DES PONTS ET CHAUSSEES		A		Avril 2019		AAB		BBF		MMB					
	UNITE DE SUIVI DE LA REALISATION DES PROJETS DES AUTOROUTES ET DE LA LIBERATION D'EMPRISE DES VOIES STRUCTURANTES DES VILLES LIAISON AUTOROUTIERE DE LA VILLE DU KEF AU RESEAU AUTOROUTIER		PLAN D'OCCUPATION DES SOLS VARIANTE 2		Rev.	Date	Dessiné par	VISA	Vérifié par	VISA	Approuvé par	VISA	Nature de la Modification		STATUT	
				PHASE: EP		LOT: GENERAL		N° AFFAIRE PAYS A.CONTRAT		A598TN18		Echelle(s): 1/25 000		FORMAT: A3		
								PHASE ET LOT DEPA. PRODU. SP. ET S. SP.		200ITAC DIVO		PLAN N°		PL 100 207		REVISION A