

Déviation Menzel Habib proposée 1

Déviation Menzel Habib proposée 2

Menzel Habib

RR 205

- Route nationale
- Route régionale
- Route locale
- Route nationale RN15
- - - Déviation proposée
- Limites délégations
- | | | Ligne ferroviaire existante
- Origine / Fin déviation
- Limites périmètres irrigués

SCET TUNISIE 50 ANS
 2 Rue Sahab Ibn Abbad
 Cité Jardins 1002 Tunis Belvédère
 Tél : (216) 71 800 033 - 71 894 100
 Fax : (216) 71 781 936 - 71 798 646
 e-mail : transport@scet-tunisie.com.tn

| INDICE | DATE | MODIFICATIONS | Etabli par | Vérifier par | Approuver par |
|--------|--------------|------------------|------------|--------------|---------------|
| A | Janvier 2024 | Edition Original | M.A. | J.M. | B.A.K. |

**ETUDE DE DEUX CORRIDORS
 RELIANT LES POSTES FRONTALIERS
 BOUCHEBKA ET HAZOUA AU PORT DE GABES**

AVANT PROJET SOMMAIRE
CORRIDOR NORD RN15 - GABES - BOUCHABKA
 PLAN DE SITUATION
 Déviation Menzel El Habib - 1 & 2

REPUBLIQUE TUNISIENNE
 MINISTERE DE L'EQUIPEMENT, DE L'HABITAT
 DIRECTION GENERALE DES PONTS ET CHAUSSEES

AFFAIRE N°: 22.24
 ECHELLE 1/50 000
 Janvier 2024
 Plan N° Indice
 RN15-D-MHAP12



C:\travail\22-24\APS\SITUATION\Situation-Ensemble\DEVIAION-VILLES-RN15.dwg / 09/02/2024 15:35 / amahdhi

- Route nationale
- Route régionale
- Route locale
- Route nationale RN15
- - - Déviation proposée
- Limites délégations
- | Ligne ferroviaire existante
- Origine / Fin déviation
- Limites périmètres irrigués

2 Rue Sahab Ibn Abbad
Cité Jardins 1002 Tunis Belvédère
Tel : (216) 71 800 033 - 71 894 100
Fax : (216) 71 781 936 - 71 798 646
e-mail : transport@scet-tunisie.com.tn

| INDICE | DATE | MODIFICATIONS | Etabli par | Vérifier par | Approuver par |
|--------|--------------|------------------|------------|--------------|---------------|
| A | Janvier 2024 | Edition Original | M.A. | J.M. | B.A.K. |

ETUDE DE DEUX CORRIDORS
RELIANT LES POSTES FRONTALIERS
BOUCHEBKA ET HAZOUA AU PORT DE GABES

AVANT PROJET SOMMAIRE
CORRIDOR NORD RN15 - GABES - BOUCHABKA


PLAN DE SITUATION
Déviation El Guettar - 1 & 2

REPUBLIQUE TUNISIENNE

MINISTRE DE L'EQUIPEMENT, DE L'HABITAT
ET DE L'URBANISME

DIRECTION GENERALE DES PONTS ET CHAUSSEES

| | |
|--------------------|------------------|
| AFFAIRE N°: 22.24 | Echelle 1/50 000 |
| Janvier 2024 | Plan N° |
| Indice | Indice |
| RN15-D-Guettar-1-2 | |

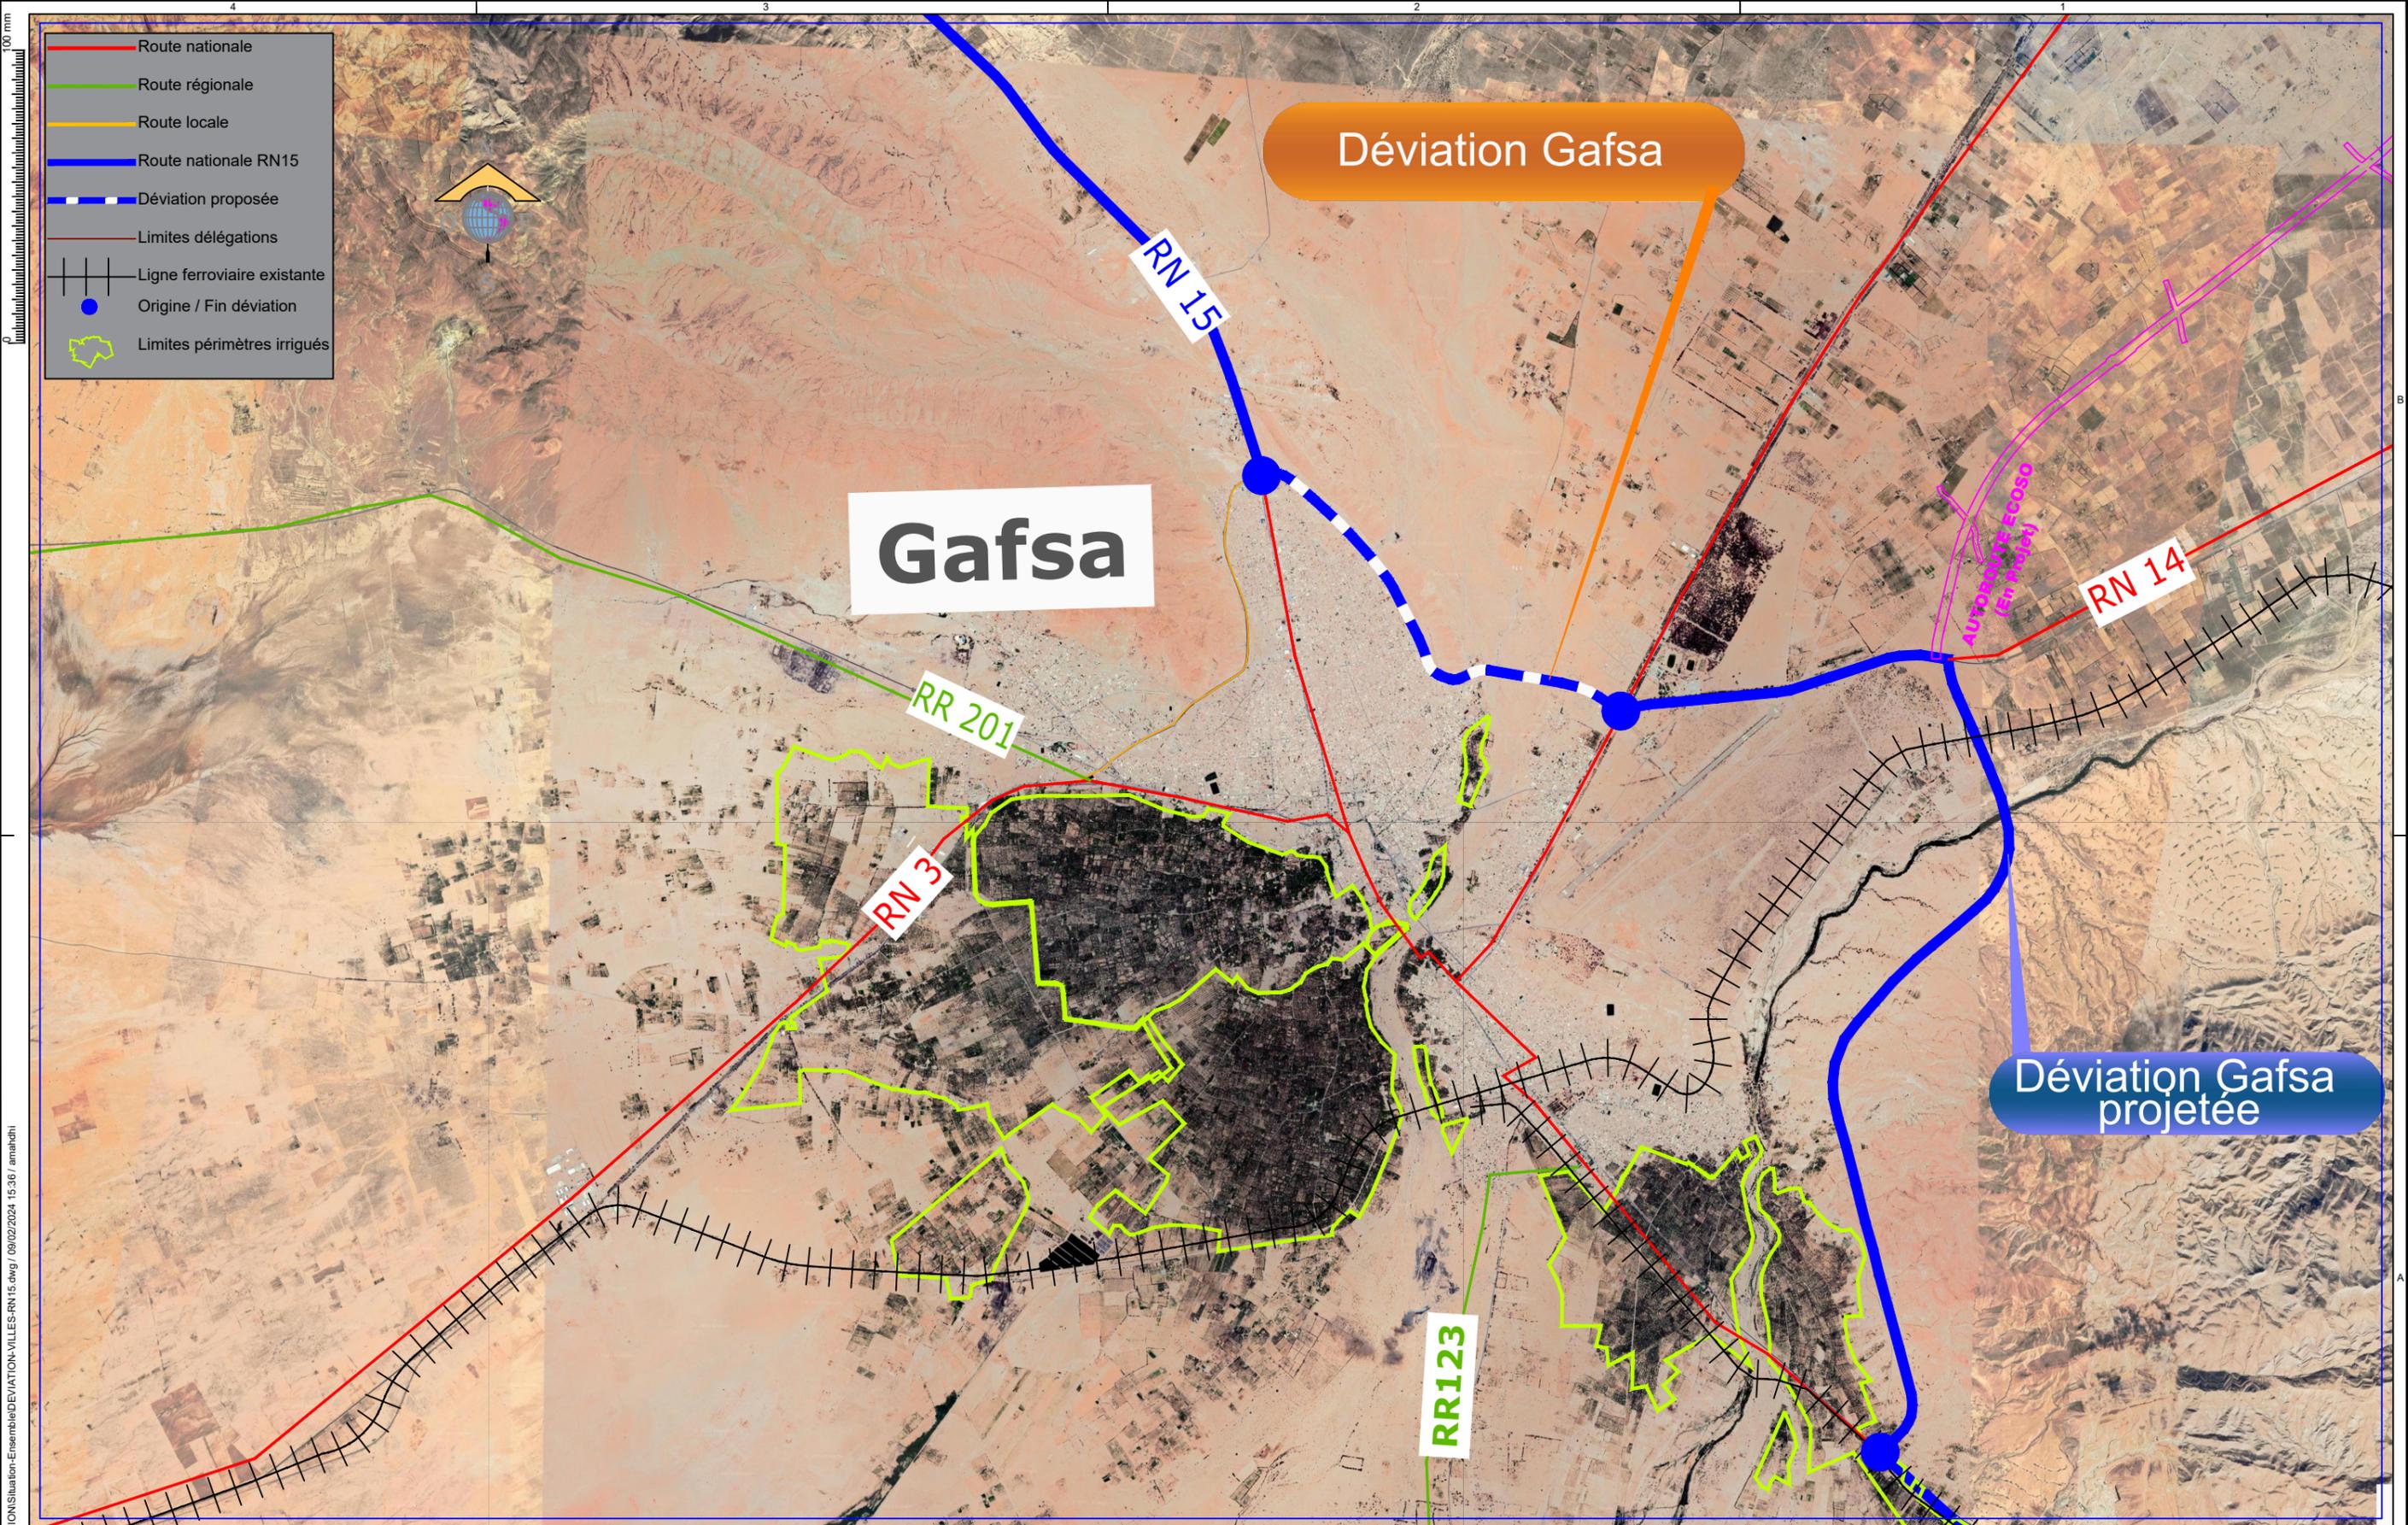

C:\travail\22-24\APS\SITUATION\Situation-Ensemble\DEVIACTION-VILLES-RN15.dwg / 09/02/2024 15:36 / amahdhi

SCET TUNISIE 50 ANS
 2 Rue Sahab Ibn Abbad
 Cité Jardins 1002 Tunis Belvédère
 Tél : (216) 71 800 033 - 71 894 100
 Fax : (216) 71 781 936 - 71 789 846
 e-mail : transport@scet-tunisie.com.tn

| INDICE | DATE | MODIFICATIONS | Etabli par | Vérifier par | Approuver par |
|--------|--------------|------------------|------------|--------------|---------------|
| A | Janvier 2024 | Edition Original | M.A. | J.M. | B.A.K. |

**ETUDE DE DEUX CORRIDORS
 RELIANT LES POSTES FRONTALIERS
 BOUCHEBKA ET HAZOUA AU PORT DE GABES**


**AVANT PROJET SOMMAIRE
 CORRIDOR NORD RN15 - GABES - BOUCHABKA**

**PLAN DE SITUATION
 Déviation Gafsa**

REPUBLIQUE TUNISIENNE

MINISTRE DE L'EQUIPEMENT, DE L'HABITAT
 DIRECTION GENERALE DES PONTS ET CHAUSSEES

AFFAIRE N°: 22.24
 ECHELLE 1/50 000
 Janvier 2024
 Plan N° Indice
 RN15-D-Gafsa

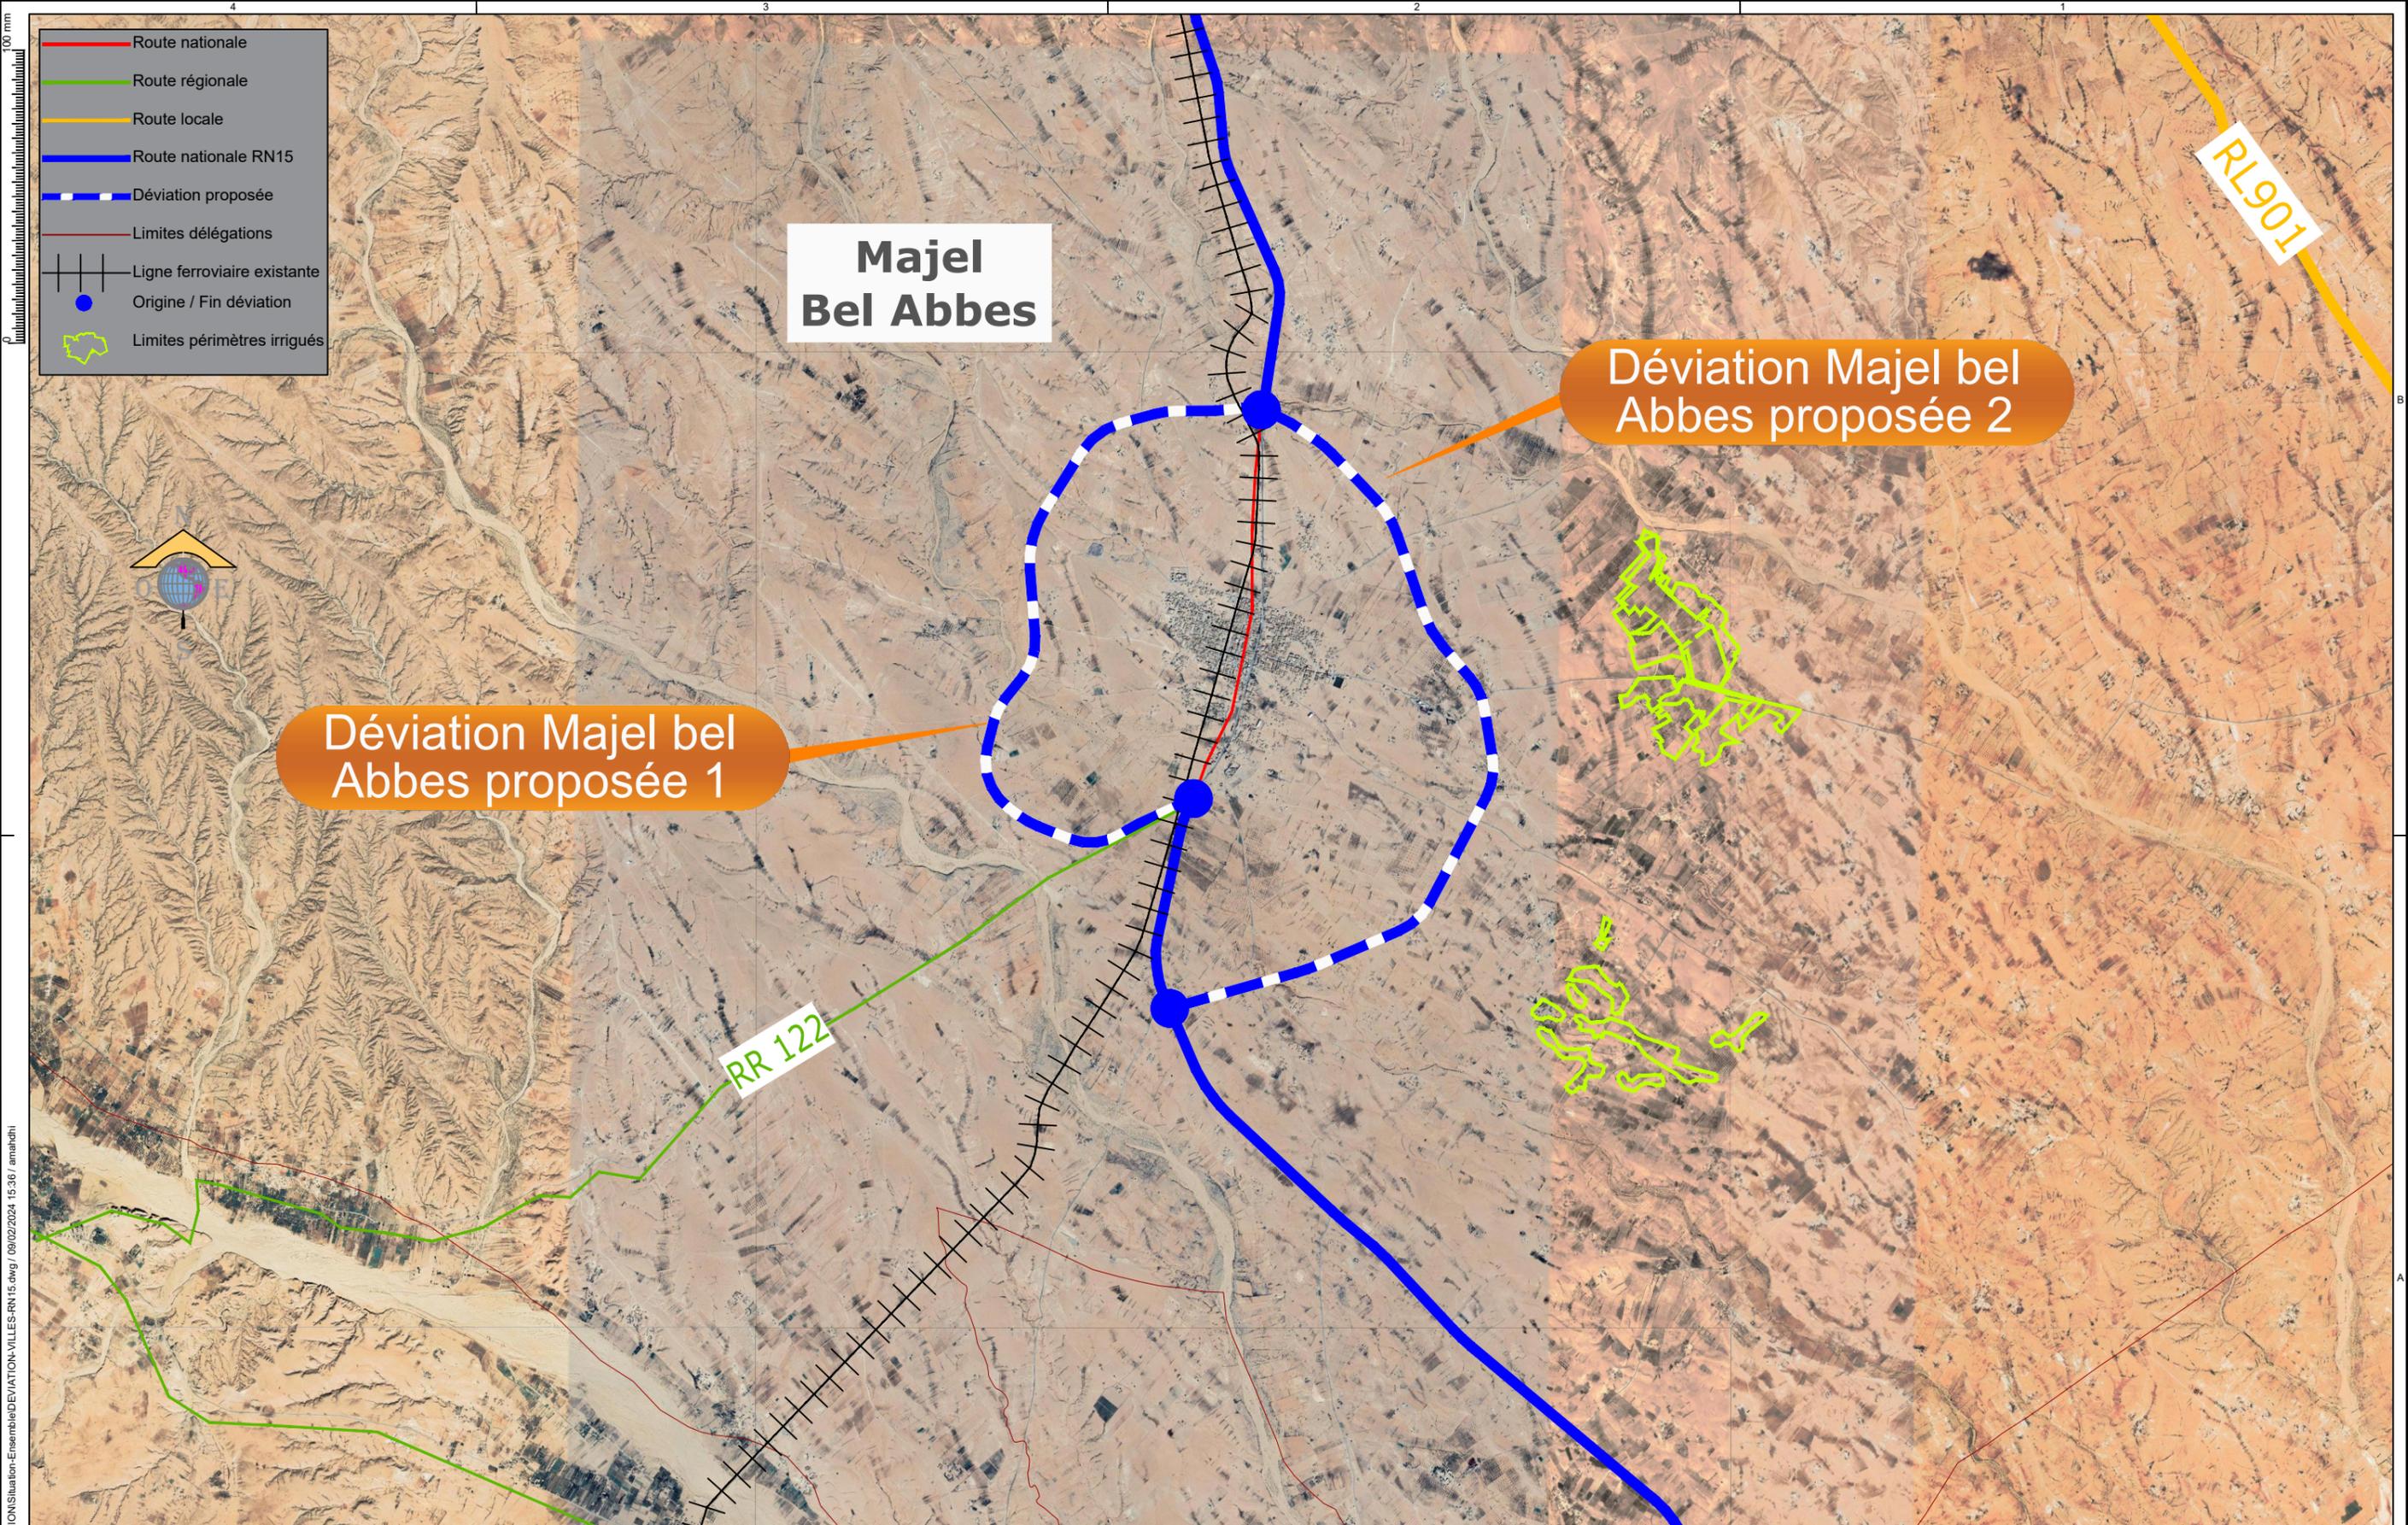

**Majel
Bel Abbes**

**Déviation Majel bel
Abbes proposée 2**

**Déviation Majel bel
Abbes proposée 1**

RR 122

RL901

SCET TUNISIE 50
 2 Rue Sahab Ibn Abbad
 Cité Jardins 1002 Tunis Belvédère
 Tel : (216) 71 800 033 - 71 894 100
 Fax : (216) 71 781 936 - 71 798 646
 e-mail : transport@scet-tunisie.com.tn

| INDICE | DATE | MODIFICATIONS | Etabli par | Vérifier par | Approuver par |
|--------|--------------|------------------|------------|--------------|---------------|
| A | Janvier 2024 | Edition Original | M.A. | J.M. | B.A.K. |


**ETUDE DE DEUX CORRIDORS
 RELIANT LES POSTES FRONTALIERS
 BOUCHEBKA ET HAZOUA AU PORT DE GABES**

**AVANT PROJET SOMMAIRE
 CORRIDOR NORD RN15 - GABES - BOUCHABKA**
 PLAN DE SITUATION
 Déviation Majel bel Abbes - 1 & 2

REPUBLIQUE TUNISIENNE
 MINISTERE DE L'EQUIPEMENT, DE L'HABITAT
 DIRECTION GENERALE DES PONTS ET CHAUSSEES

AFFAIRE N°: 22.24
 ECHELLE 1/50 000
 Janvier 2024
 Plan N° Indice
 RN15-D-MBA-PI-

C:\travail\22-24\APS\SITUATION\Situation-Ensemble\DEVIAATION-VILLES-RN15.dwg / 09/02/2024 15:36 / amandhi

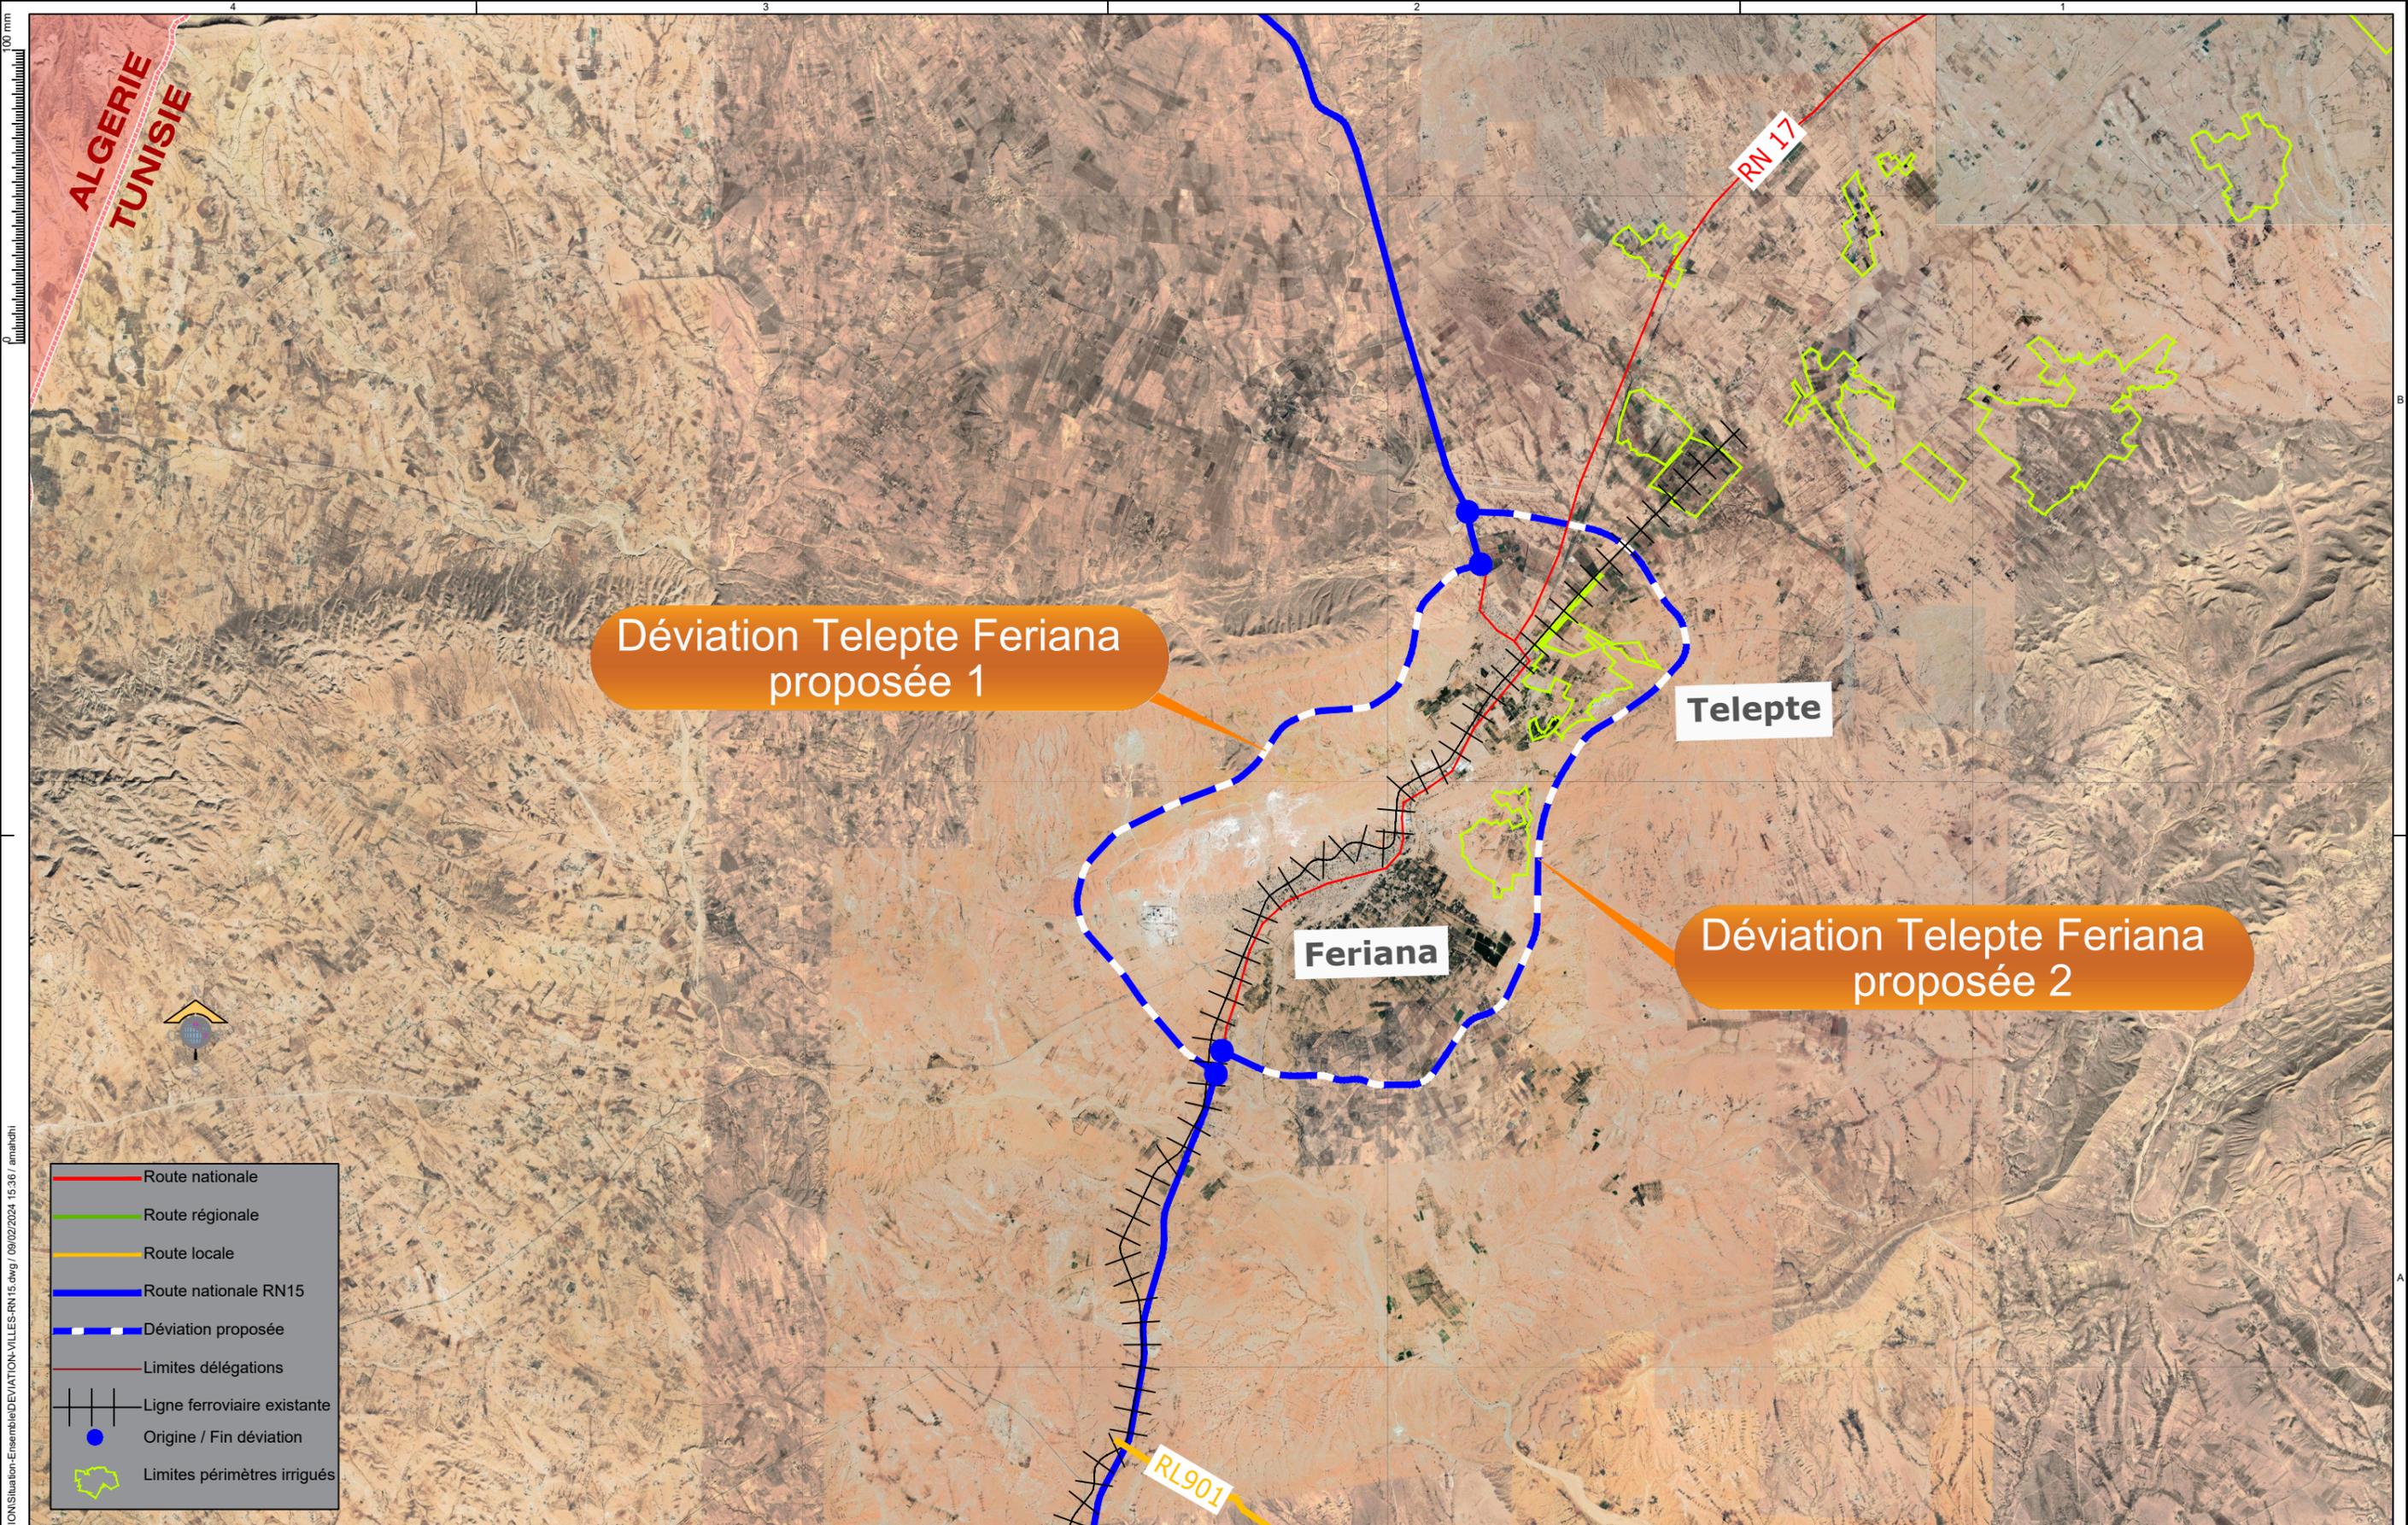

- Route nationale
- Route régionale
- Route locale
- Route nationale RN15
- Déviation proposée
- Limites délégations
- |—|—| Ligne ferroviaire existante
- Origine / Fin déviation
- Limites périmètres irrigués

SCET TUNISIE 50 ANS
 2 Rue Sahab Ibn Abbad
 Cité Jardins 1002 Tunis Belvédère
 Tél : (216) 71 800 033 - 71 894 100
 Fax : (216) 71 781 936 - 71 798 846
 e-mail : transport@scet-tunisie.com.tn


| INDICE | DATE | MODIFICATIONS | Etabli par | Vérifier par | Approuver par |
|--------|--------------|------------------|------------|--------------|---------------|
| A | Janvier 2024 | Edition Original | M.A. | J.M. | B.A.K. |

**ETUDE DE DEUX CORRIDORS
 RELIANT LES POSTES FRONTALIERS
 BOUCHEBKA ET HAZOUA AU PORT DE GABES**

AVANT PROJET SOMMAIRE
CORRIDOR NORD RN15 - GABES - BOUCHABKA
PLAN DE SITUATION
 Déviation Telepte Feriana - 1 & 2

REPUBLIQUE TUNISIENNE
 MINISTERE DE L'EQUIPEMENT, DE L'HABITAT
 DIRECTION GENERALE DES PONTS ET CHAUSSEES

AFFAIRE N°: 22.24
 ECHELLE 1/50 000
 Janvier 2024
 Plan N° Indice
 RN15-D-T-FA1-2

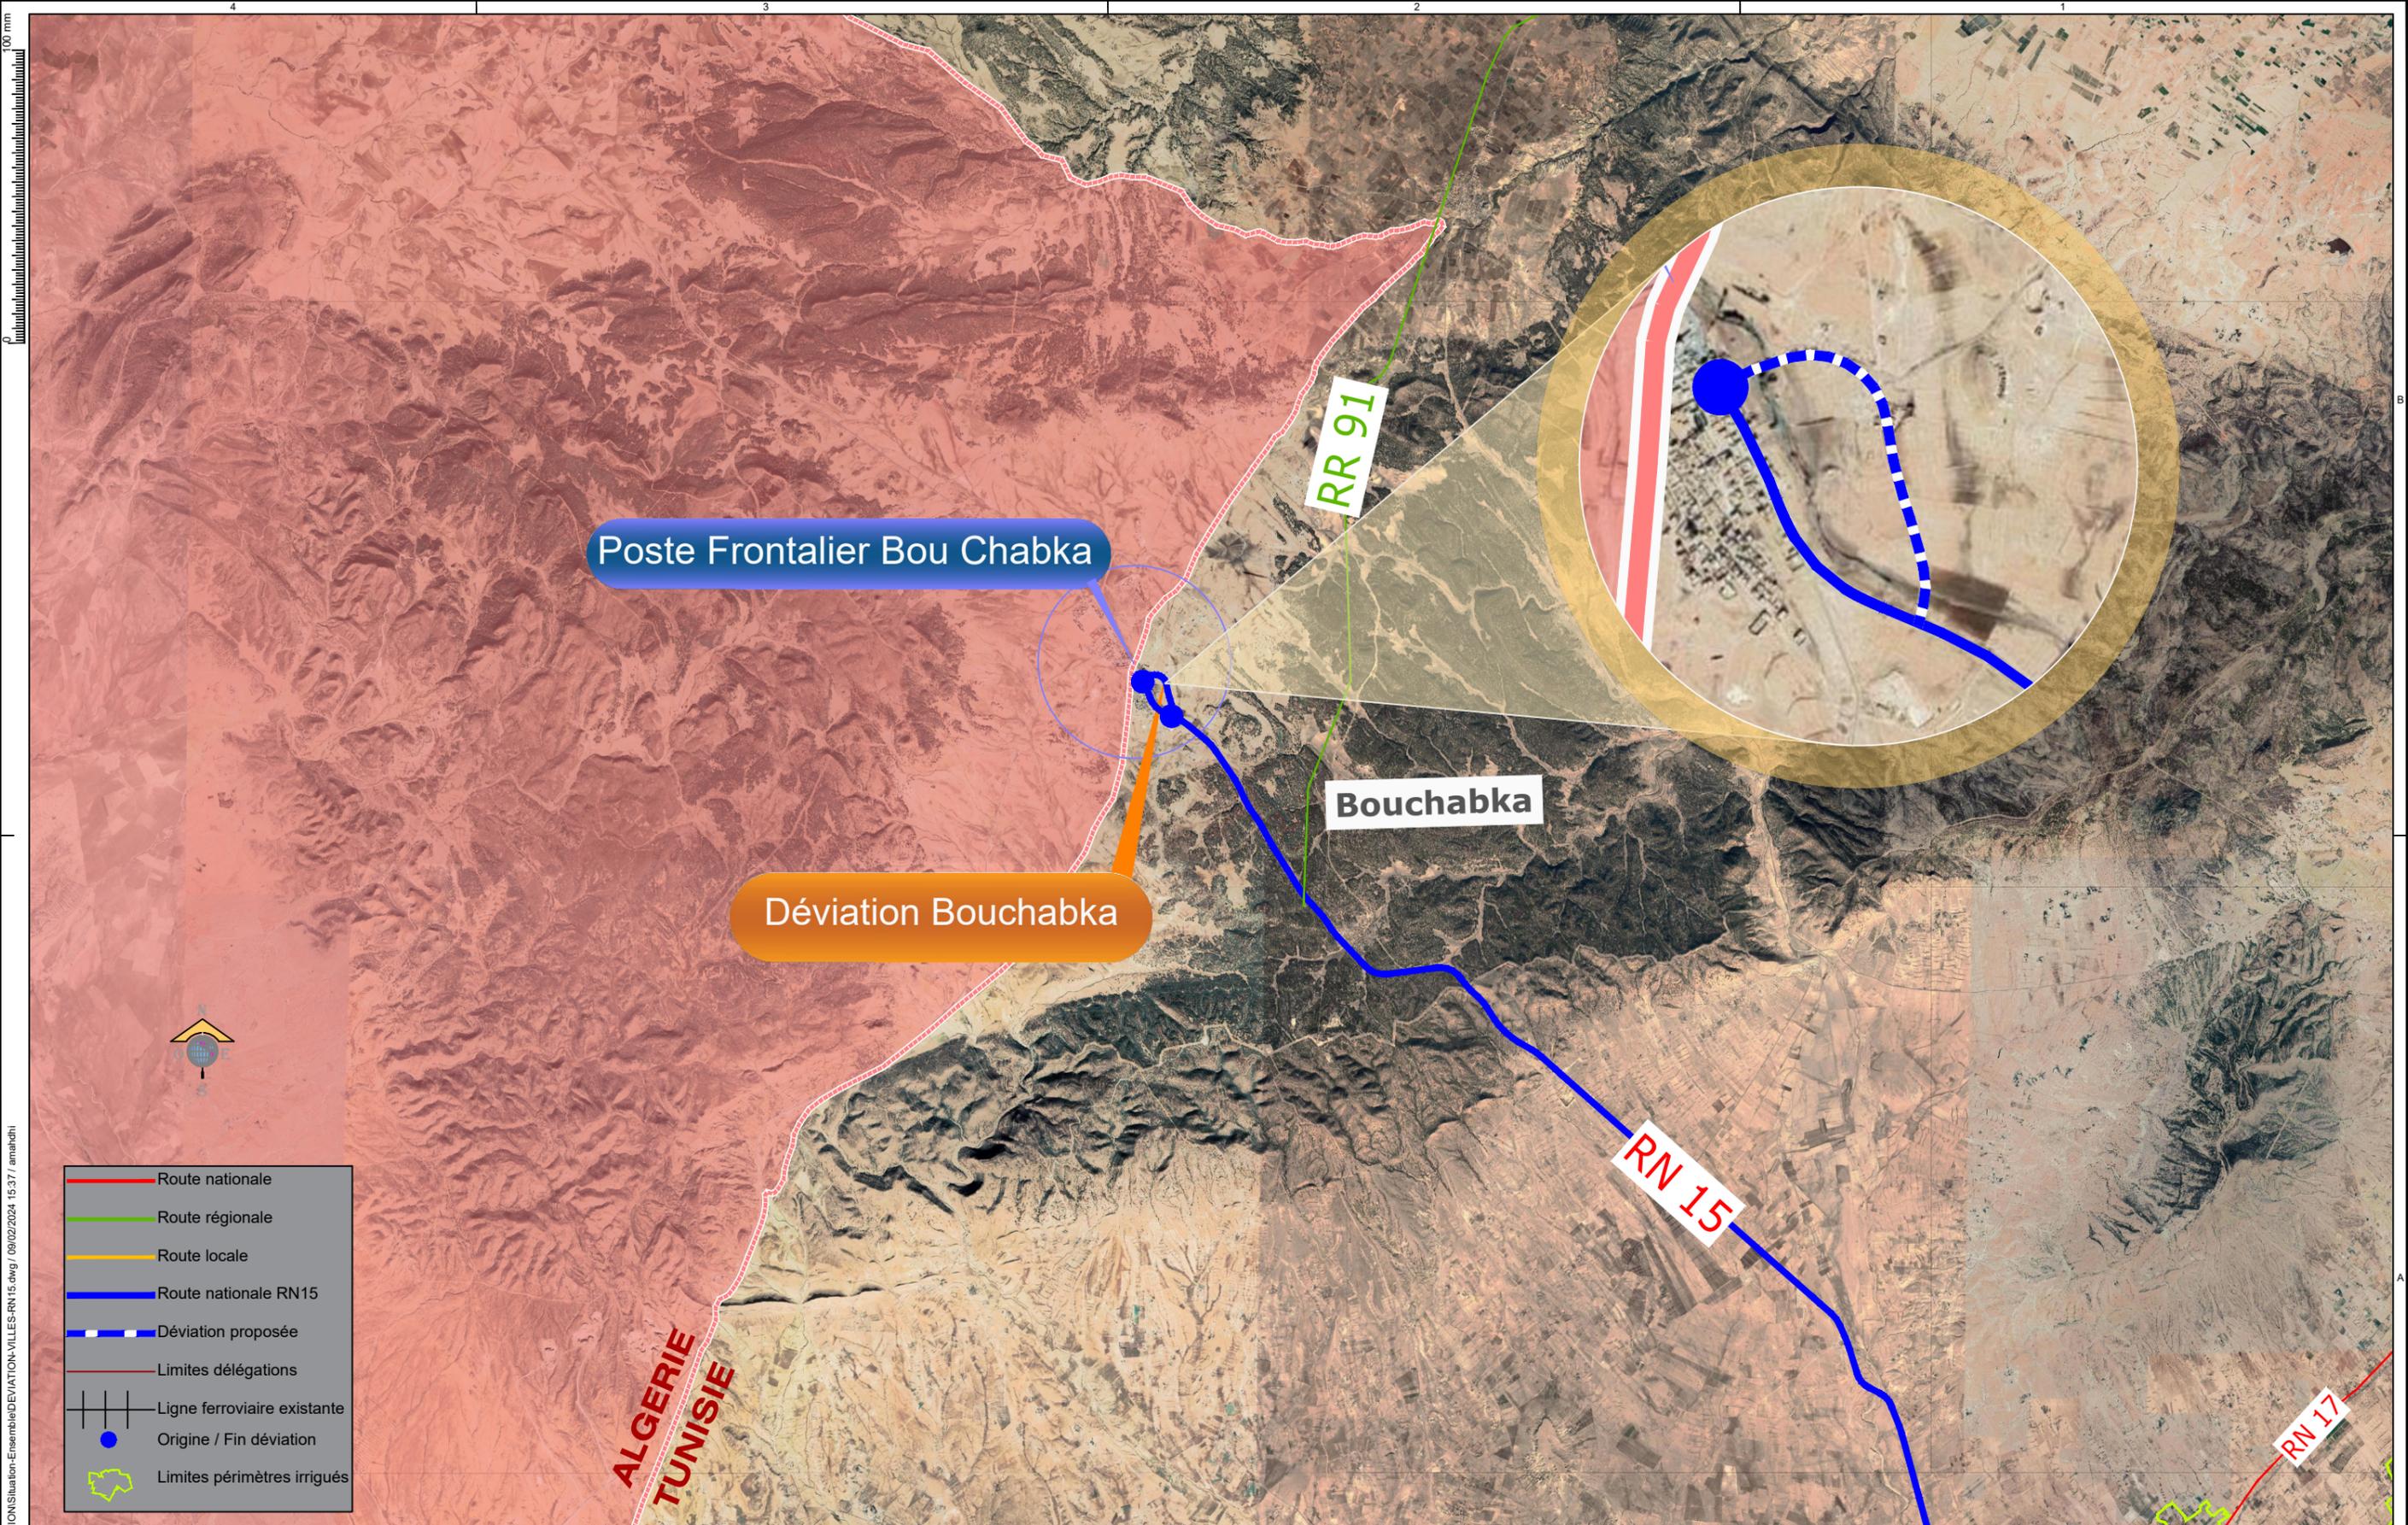

C:\travail\22-24\APS\SITUATION\Situation-Ensemble\DEVIATION-VILLES-RN15.dwg / 09/02/2024 15:37 / amahdi

SCET TUNISIE 50 ANS
 2 Rue Sahab Ibn Abbad
 Cité Jardins 1002 Tunis Belvédère
 Tél : (216) 71 800 033 - 71 894 100
 Fax : (216) 71 781 036 - 71 786 846
 e-mail : transport@scet-tunisie.com.tn

| INDICE | DATE | MODIFICATIONS | Etabli par | Vérifier par | Approuver par |
|--------|--------------|------------------|------------|--------------|---------------|
| A | Janvier 2024 | Edition Original | M.A. | J.M. | B.A.K. |

**ETUDE DE DEUX CORRIDORS
 RELIANT LES POSTES FRONTALIERS
 BOUCHEBKA ET HAZOUA AU PORT DE GABES**

**AVANT PROJET SOMMAIRE
 CORRIDOR NORD RN15 - GABES - BOUCHABKA**

**PLAN DE SITUATION
 Déviation Bouchabka**

REPUBLIQUE TUNISIENNE
 MINISTERE DE L'EQUIPEMENT, DE L'HABITAT
 DIRECTION GENERALE DES PONTS ET CHAUSSEES

AFFAIRE N°: 22.24
 ECHELLE 1/50 000
 Janvier 2024
 Plan N° Indice
 RN15-D-BcljA