

Déviation Kebili

Déviation Kebili existante route en 2x1 voies

- Route nationale
- Route régionale
- Route locale
- Route nationale RN15
- Déviation proposée
- Limites délégations
- Ligne ferroviaire existante
- Origine / Fin déviation
- Limites périmètres irrigués

C:\travail\22-24\APS\SITUATION\Situation-Ensemble\DEVIACTION-VILLES-RN16.dwg / 12/02/2024 14:25 / amahdhi

**SCET TUNISIE** 50 ANS  
 2 Rue Sahab Ibn Abbad  
 Cité Jardins 1002 Tunis Belvédère  
 Tél : ( 216 ) 71 800 033 - 71 894 100  
 Fax : ( 216 ) 71 781 936 - 71 789 846  
 e-mail : transport@scet-tunisie.com.tn


INDICE	DATE	MODIFICATIONS	Etabli par	Vérifier par	Approuver par
A	Janvier 2024	Edition Original	M.A.	J.M.	B.A.K.

**ETUDE DE DEUX CORRIDORS  
 RELIANT LES POSTES FRONTALIERS  
 BOUCHEBKA ET HAZOUA AU PORT DE GABES**

**AVANT PROJET SOMMAIRE  
 CORRIDOR NORD RN15 - GABES - BOUCHABKA**  
  
**PLAN DE SITUATION  
 Déviation Kebili**

REPUBLIQUE TUNISIENNE  
 MINISTERE DE L'EQUIPEMENT, DE L'HABITAT  
 DIRECTION GENERALE DES PONTS ET CHAUSSEES

AFFAIRE N°: 22.24  
 ECHELLE 1/50 000  
 Janvier 2024  
 Plan N° Indice  
 RN16-D-Keb

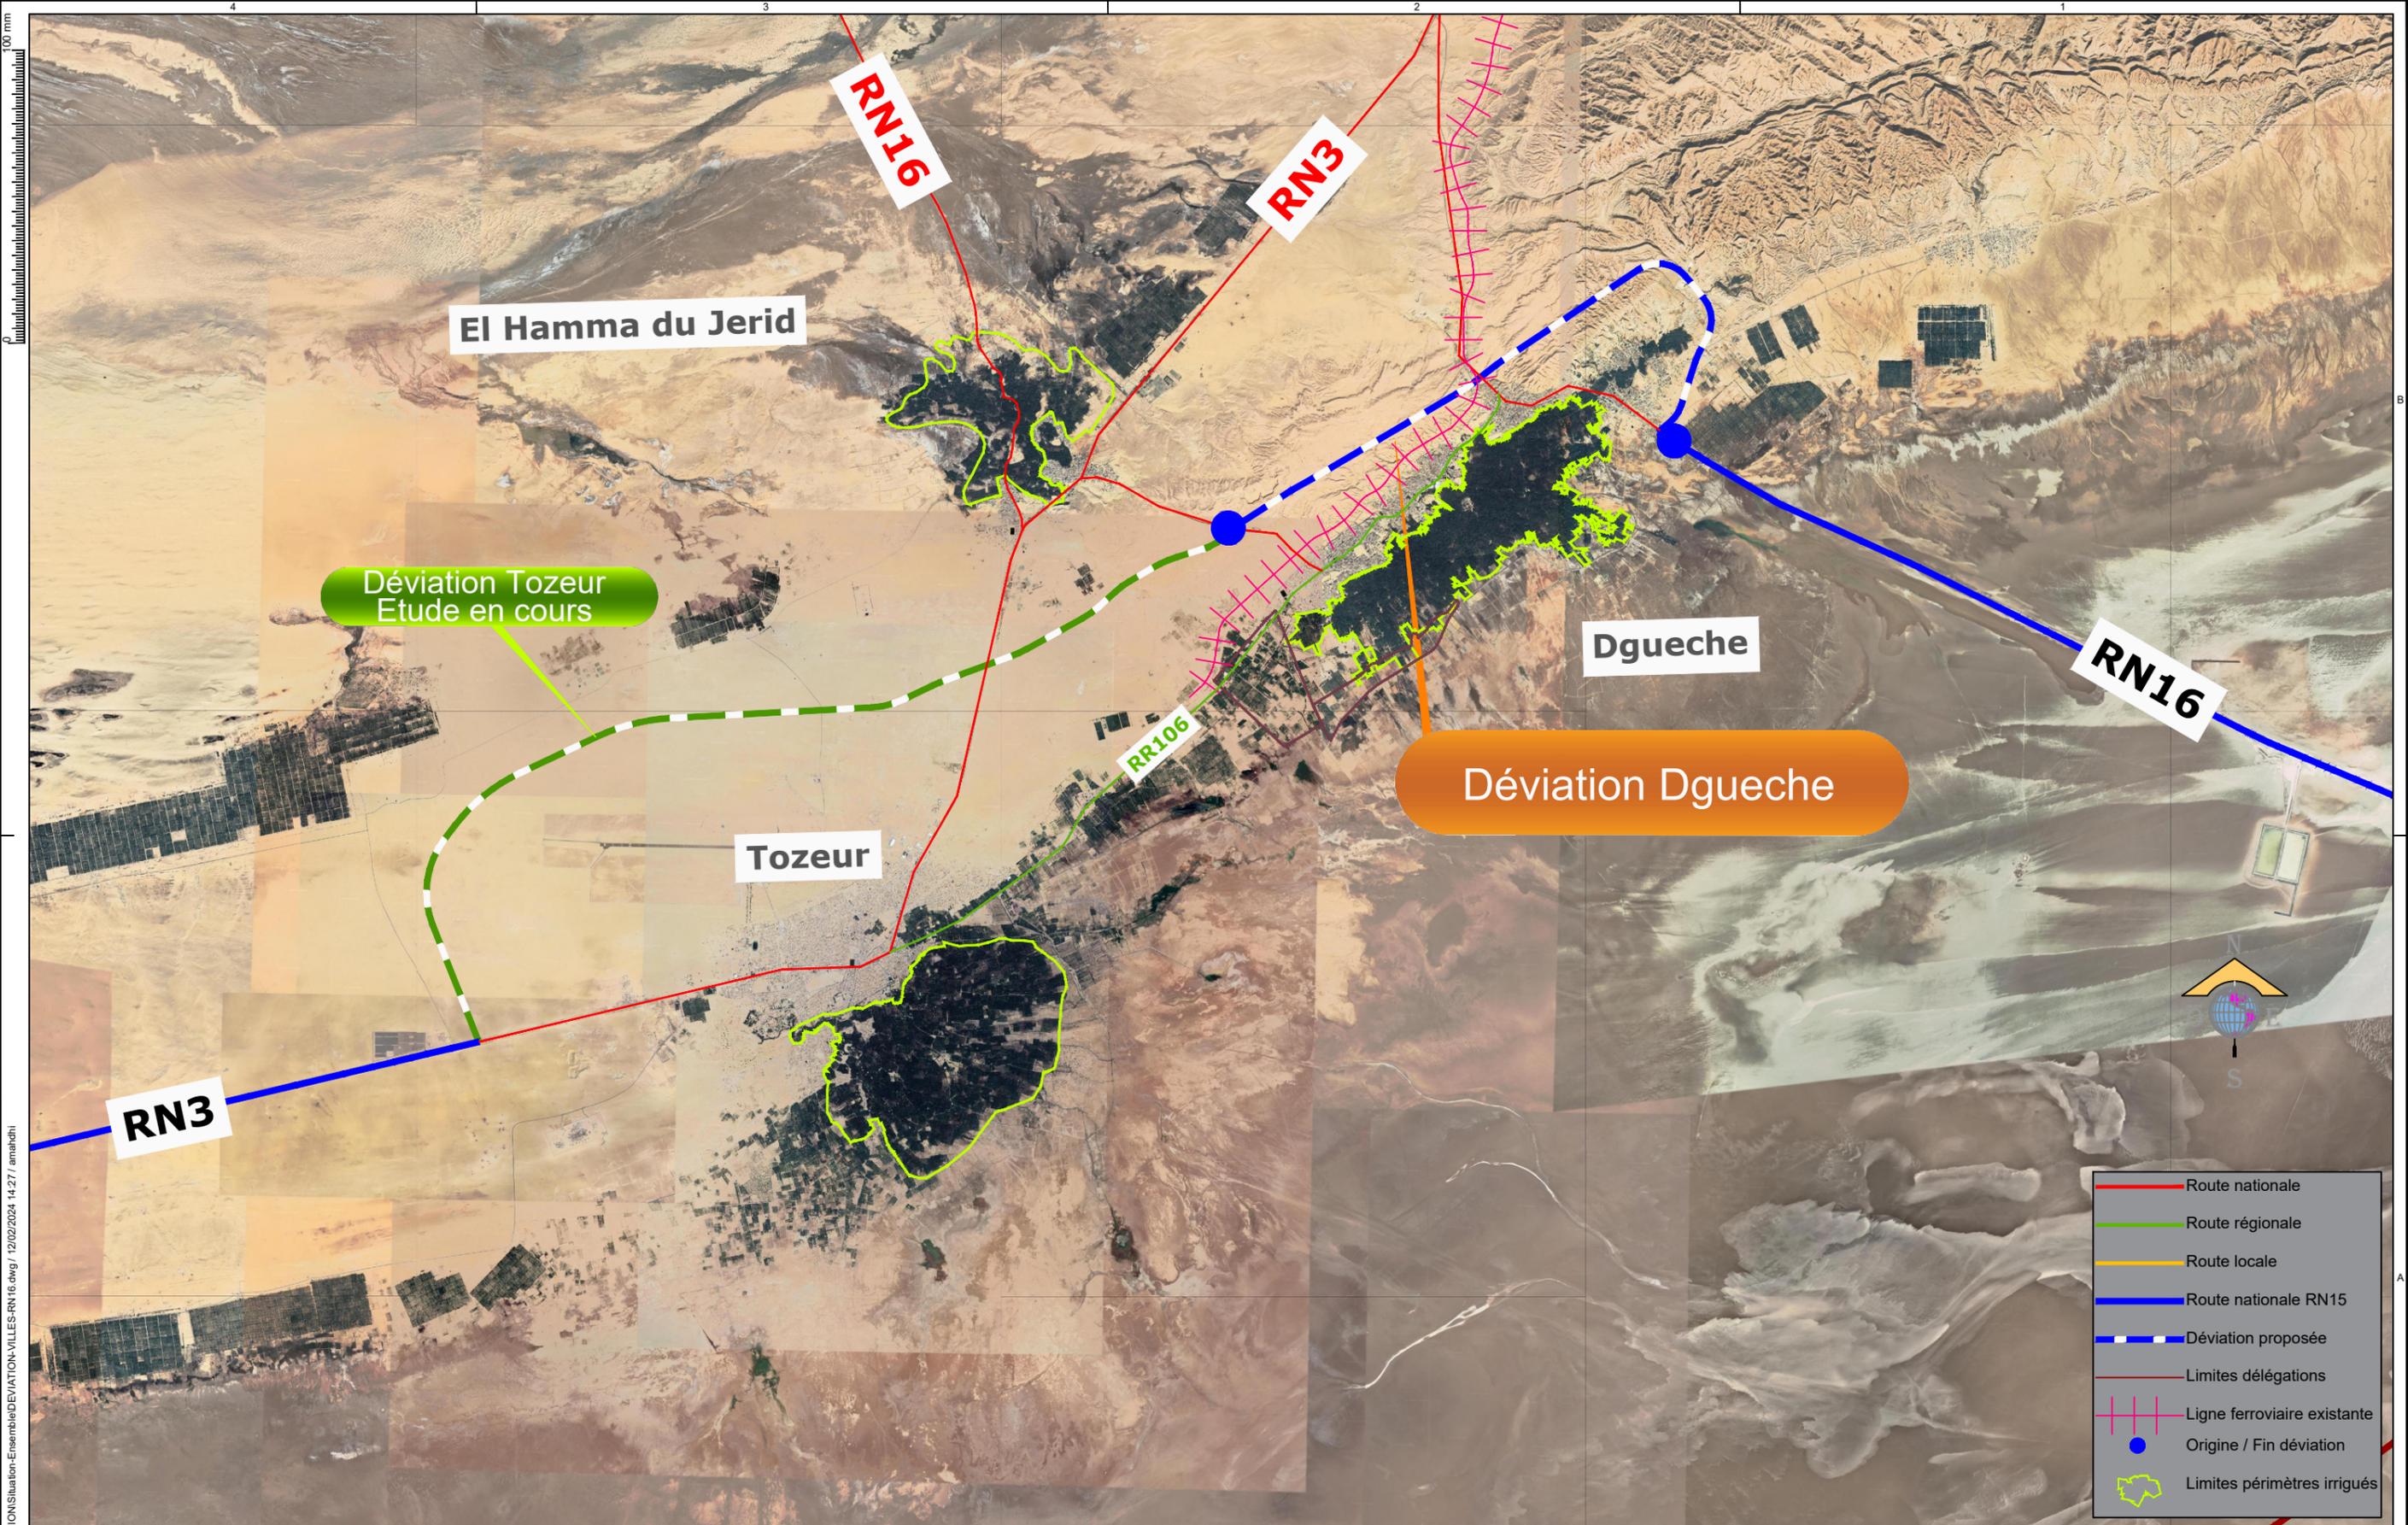

C:\travail\22-24\APS\SITUATION\Situation-Ensemble\DEVIATION-VILLES-RN16.dwg / 12/02/2024 14:27 / amahdhi

**SCET TUNISIE** 50 ANS  
 2 Rue Sahab Ibn Abbad  
 Cité Jardins 1002 Tunis Belvédère  
 Tél : ( 216 ) 71 800 033 - 71 894 100  
 Fax : ( 216 ) 71 781 936 - 71 789 646  
 e-mail : transport@scet-tunisie.com.tn

INDICE	DATE	MODIFICATIONS	Etabli par	Vérifier par	Approuver par
A	Janvier 2024	Edition Original	M.A.	J.M.	B.A.K.

**ETUDE DE DEUX CORRIDORS  
 RELIANT LES POSTES FRONTALIERS  
 BOUCHEBKA ET HAZOUA AU PORT DE GABES**

**AVANT PROJET SOMMAIRE  
 CORRIDOR NORD RN15 - GABES - BOUCHABKA**  
  
**PLAN DE SITUATION  
 Déviation Dgueche**

REPUBLIQUE TUNISIENNE  
 MINISTERE DE L'EQUIPEMENT, DE L'HABITAT  
 DIRECTION GENERALE DES PONTS ET CHAUSSEES

AFFAIRE N°: 22.24  
 ECHELLE 1/50 000  
 Janvier 2024  
 Plan N° Indice  
 RN16-D-IpA



Déviation Nafta

Nafta

RN3

- Route nationale
- Route régionale
- Route locale
- Route nationale RN15
- Déviation proposée
- Limites délégations
- Ligne ferroviaire existante
- Origine / Fin déviation
- Limites périmètres irrigués

C:\travail\22-24\APS\SITUATION\Situation-Ensemble\DEVIAZION-VILLES-RN16.dwg / 12/02/2024 14:28 / amahdhi

<p>2 Rue Sahab Ibn Abbad Cité Jardins 1002 Tunis Belvédère Tel : ( 216 ) 71 800 033 - 71 894 100 Fax : ( 216 ) 71 781 936 - 71 798 646 e-mail : transport@scet-tunisie.com.tn</p>						
	A	Janvier 2024	Edition Original	M.A.	J.M.	B.A.K.
	INDICE	DATE	MODIFICATIONS	Etabli par	Vérifier par	Approuver par

**ETUDE DE DEUX CORRIDORS  
RELIANT LES POSTES FRONTALIERS  
BOUCHEBKA ET HAZOUA AU PORT DE GABES**

**AVANT PROJET SOMMAIRE  
CORRIDOR NORD RN15 - GABES - BOUCHABKA**


**PLAN DE SITUATION  
Déviation Nafta**

REPUBLIQUE TUNISIENNE

**MINISTERE DE L'EQUIPEMENT, DE L'HABITAT**

**DIRECTION GENERALE DES PONTS ET CHAUSSEES**

AFFAIRE N°: 22.24  
ECHELLE 1/50 000  
Janvier 2024  
Plan N° Indice  
RN16-D-Nafta

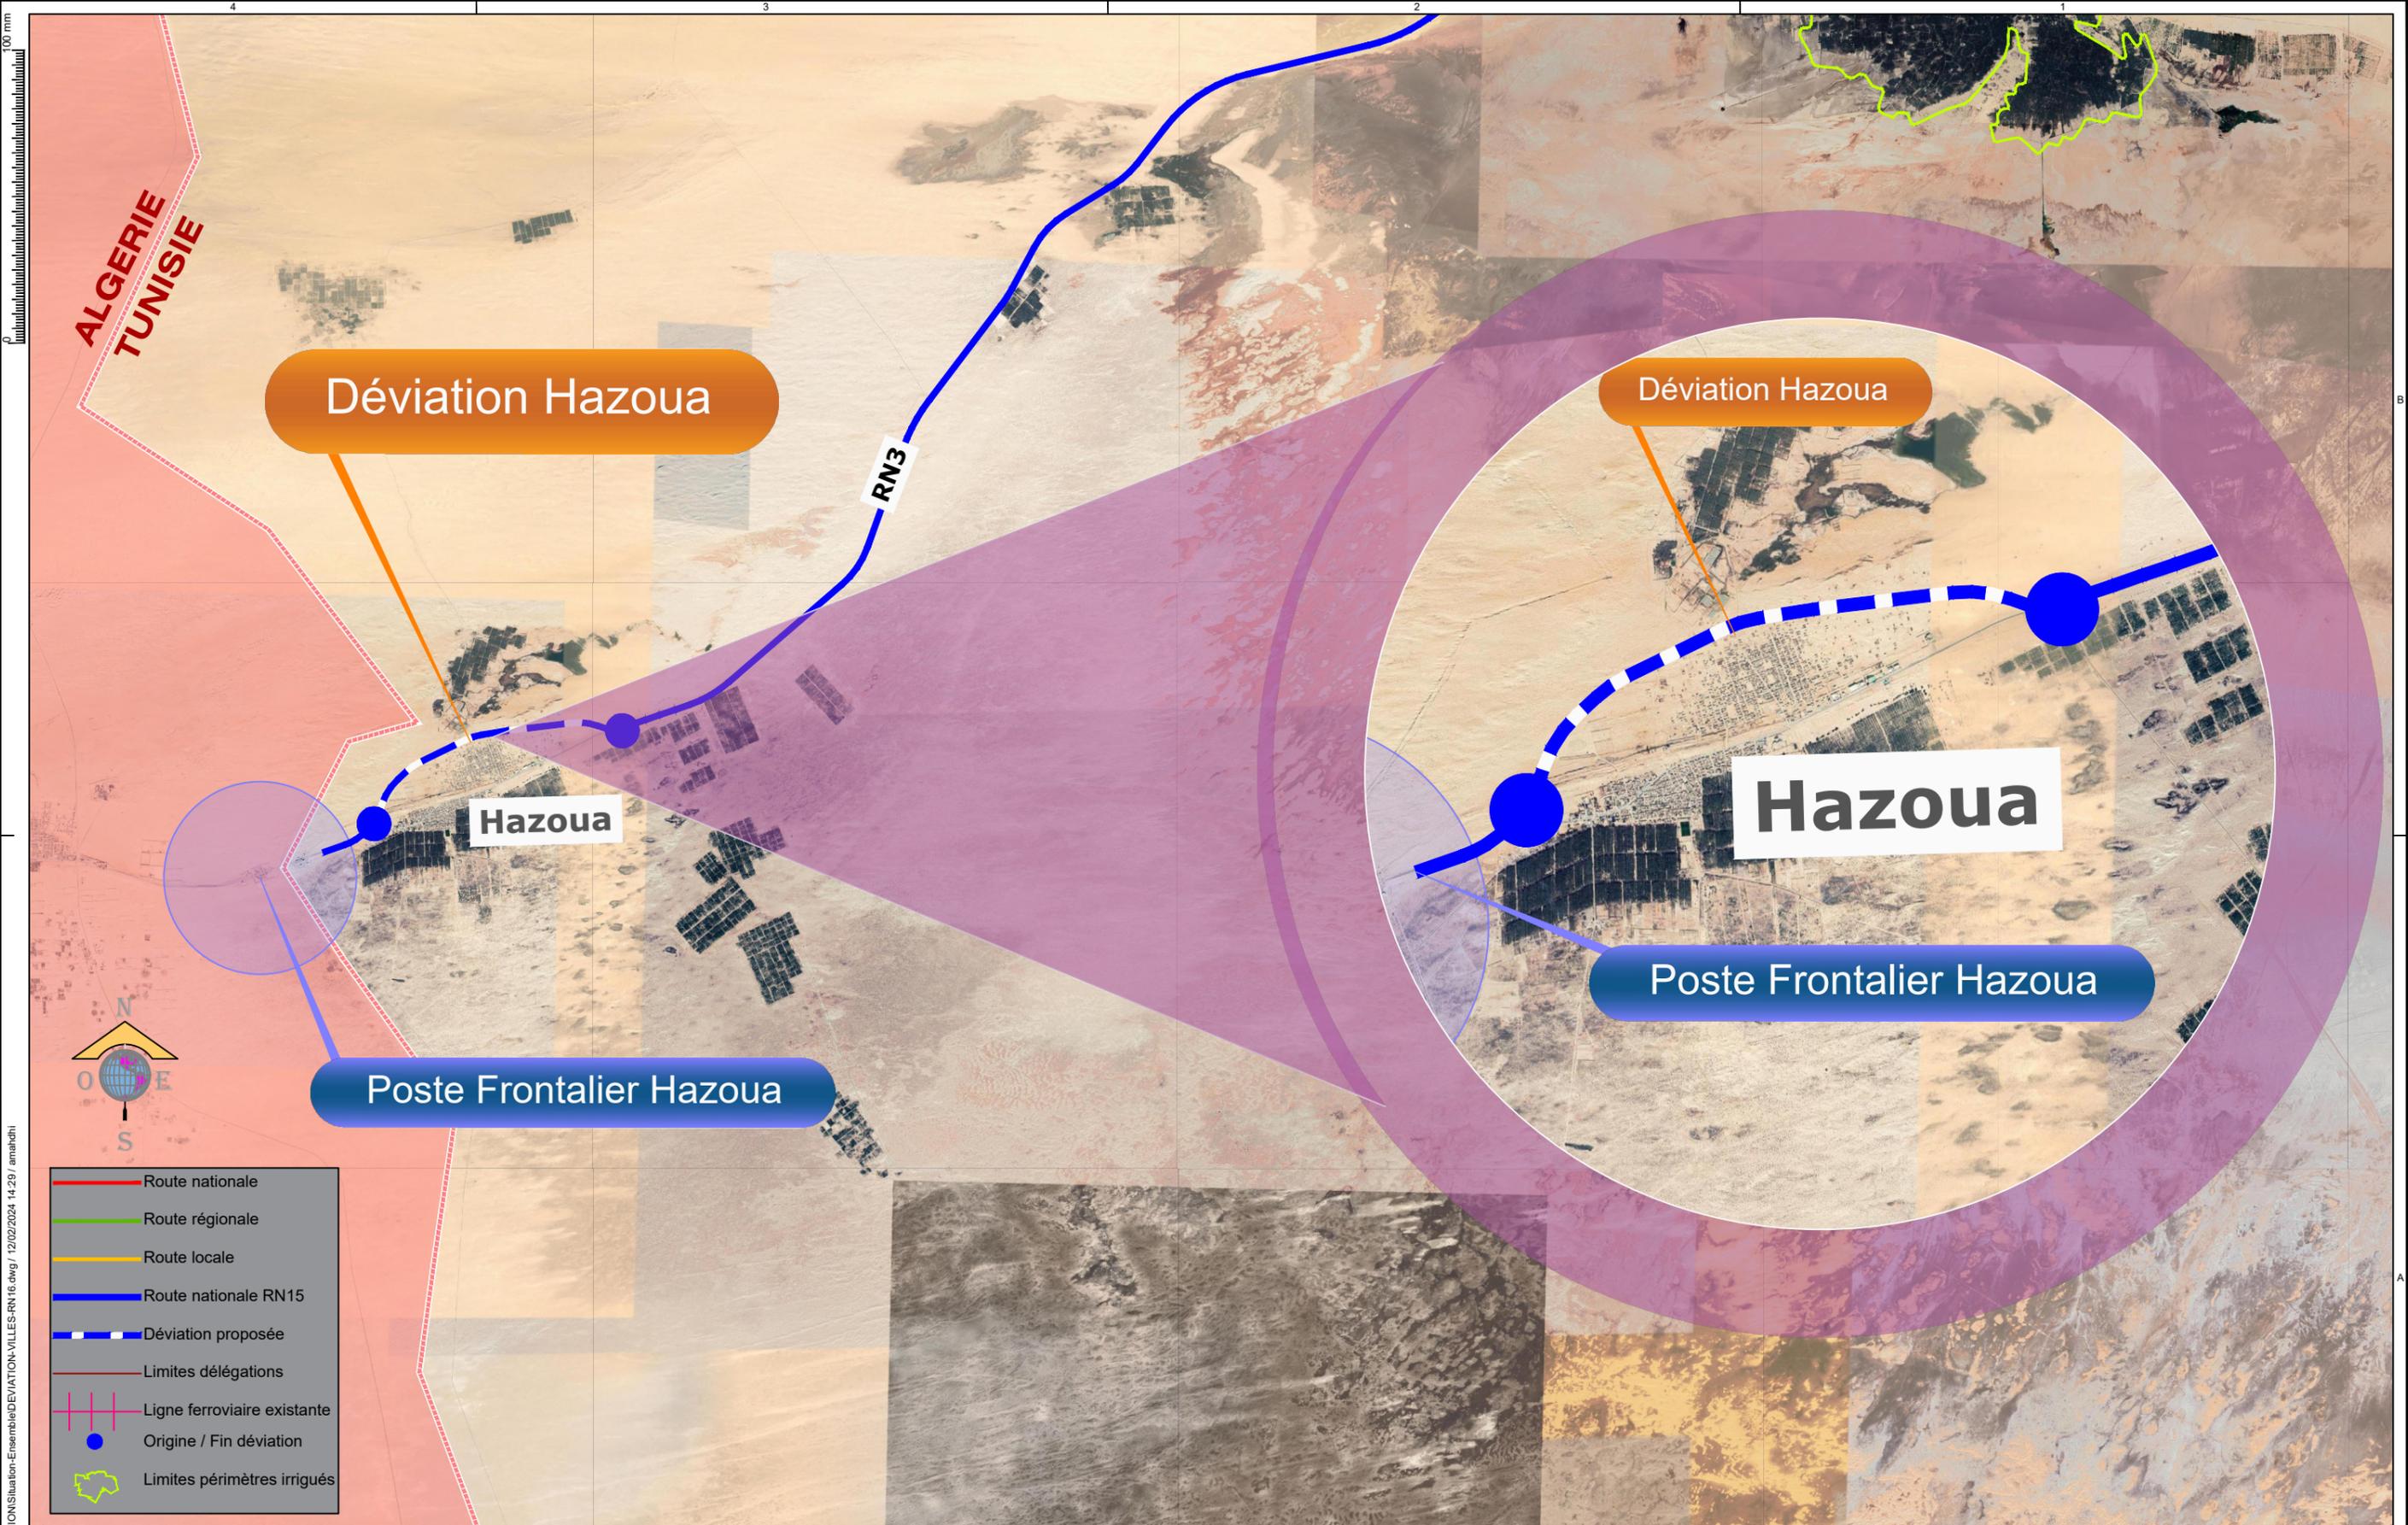

C:\travail\22-24\APS\SITUATION\Situation-Ensemble\DEVATION-VILLES-RN16.dwg / 12/02/2024 14:29 / amahdhi

- Route nationale
- Route régionale
- Route locale
- Route nationale RN15
- Déviation proposée
- Limites délégations
- + Ligne ferroviaire existante
- Origine / Fin déviation
- Limites périmètres irrigués

**SCET TUNISIE** 50 ANS  
 2 Rue Sahab Ibn Abbad  
 Cité Jardins 1002 Tunis Belvédère  
 Tél : ( 216 ) 71 800 033 - 71 894 100  
 Fax : ( 216 ) 71 781 936 - 71 789 646  
 e-mail : transport@scet-tunisie.com.tn

INDICE	DATE	MODIFICATIONS	Etabli par	Vérifier par	Approuver par
A	Janvier 2024	Edition Original	M.A.	J.M.	B.A.K.

**ETUDE DE DEUX CORRIDORS  
 RELIANT LES POSTES FRONTALIERS  
 BOUCHEBKA ET HAZOUA AU PORT DE GABES**

**AVANT PROJET SOMMAIRE**  
**CORRIDOR NORD RN15 - GABES - BOUCHABKA**  
**PLAN DE SITUATION**  
**Déviation Hazoua**

REPUBLIQUE TUNISIENNE  
 MINISTERE DE L'EQUIPEMENT, DE L'HABITAT  
 DIRECTION GENERALE DES PONTS ET CHAUSSEES

AFFAIRE N°: 22.24  
 ECHELLE 1/50 000  
 Janvier 2024  
 Plan N° Indice  
 RN16-D-HaA