



PROFIL EN TRAVERS TYPE  
(pour les variantes VZN et VNbis)

Ech: 0 0,5 1 1,5 2m

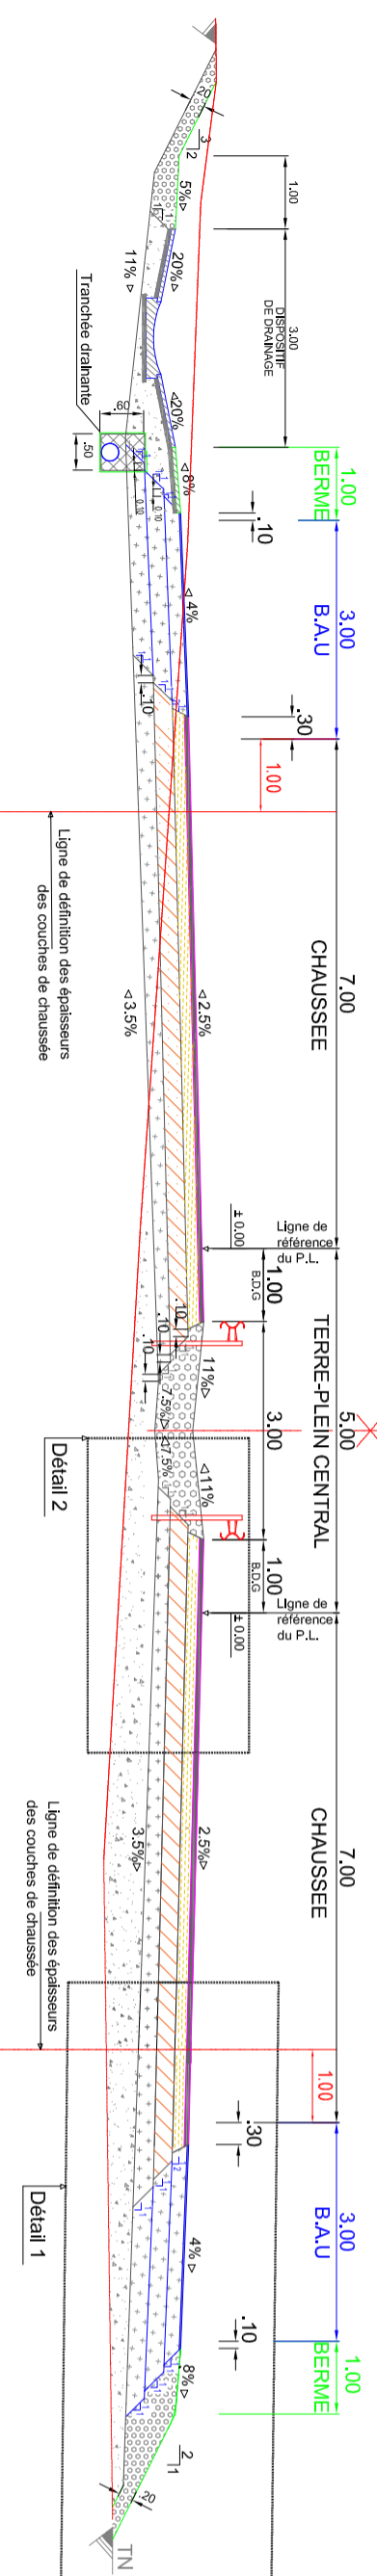



PROFIL EN TRAVERS TYPE  
(pour la variante V1N, V1S, V2S et V5bis)

Ech: 0 0,5 1 1,5 2m

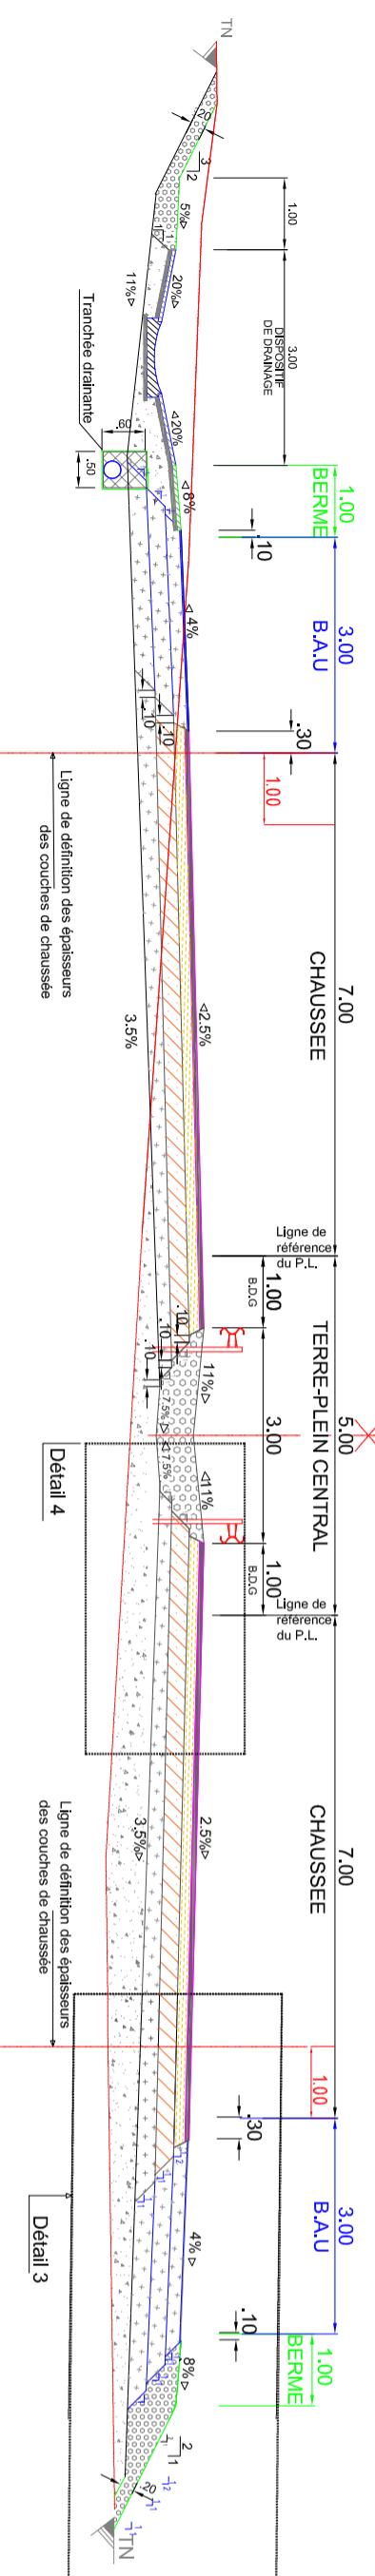


Détail 4

Ech: 1:10

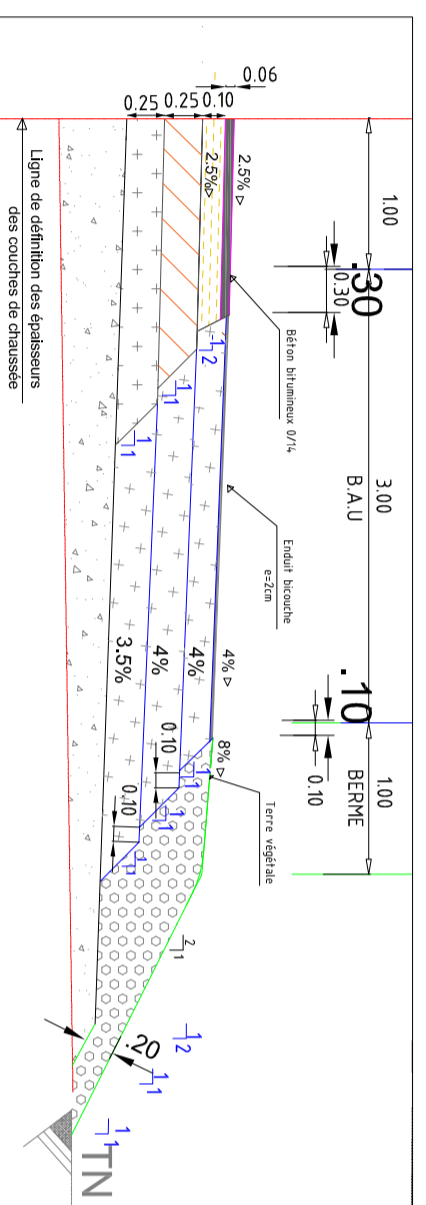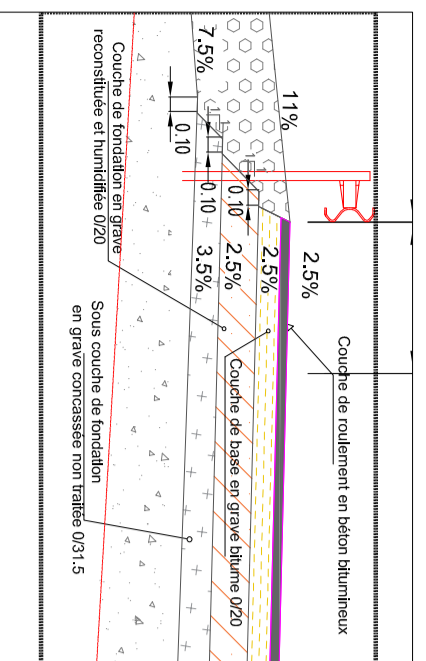


Détail 1

Ech: 0 0,25 0,5 0,75 1m

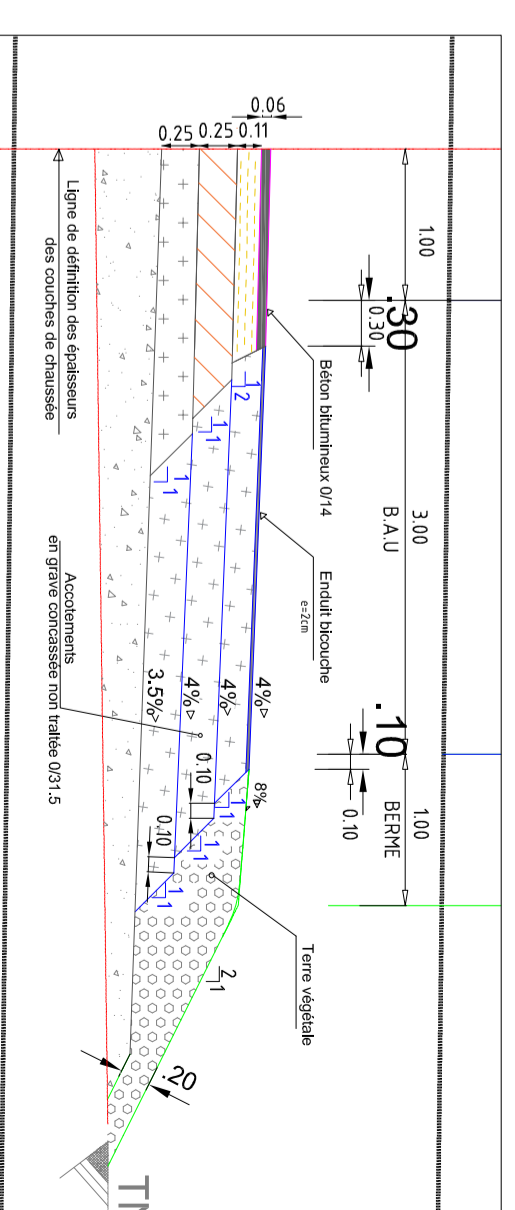

Détail 2

Ech: 0 0,25 0,5 0,75 1m

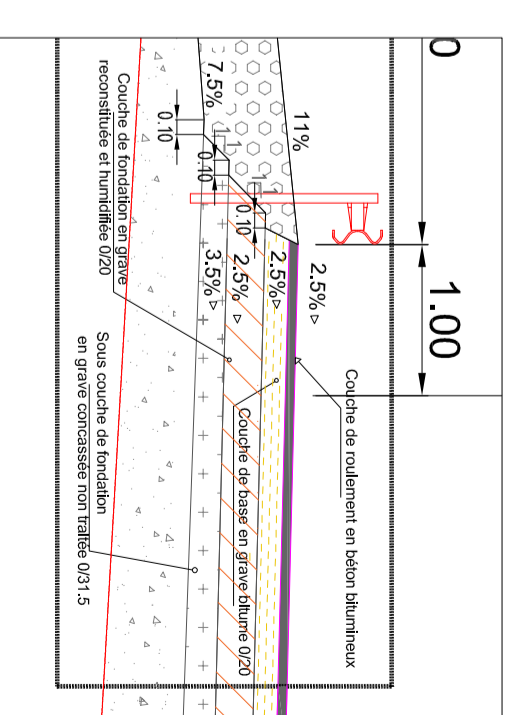

REPUBLIQUE TUNISIENNE  
GOUVERNORAT DE JENDOUBA

MINISTERE DE L'EQUIPEMENT, DE  
L'HABITAT ET DE L'AMENAGEMENT DU  
TERRITOIRE

DIRECTION GENERALE DES PONTS ET  
CHAUSSEES

ETUDE DE LA ROCADE SUD (OUEST  
ET EST) DE JENDOUBA  
(RN17-RN6-RN17-RN6) DANS LE  
GOUVERNORAT DE JENDOUBA

AVANT-PROJET SOMMAIRE

Echelle(s): Format: A2 Date: 24/09/2020

SCET  
TUNISIE

2 Rue Sahab Ibn  
Abbad  
Cité Jardins 1002 Tunis Belvédère  
Tel : ( 216 ) 71 800.033 - 71 894.100  
Fax : ( 216 ) 71 781.956 - 71 798.645  
e-mail : transport@scet-tunisie.com.tn